

PLAN DE SITUATION DRESSE POUR ENQUETE



Commune : NEYRUZ

Echelle : 1 : 500

Plan : 4

Propriétaire :

La Chaumière SA

Art. :

869

Surface :

5'569 m²

Coordonnées :

E : 2'571'825 N : 1'179'990


Nom local : Route de Fribourg

Mentions : AF : non RPTB : non Report d'indice : non

Article RF : 869

Article NM : 32

Situation selon NM en cours

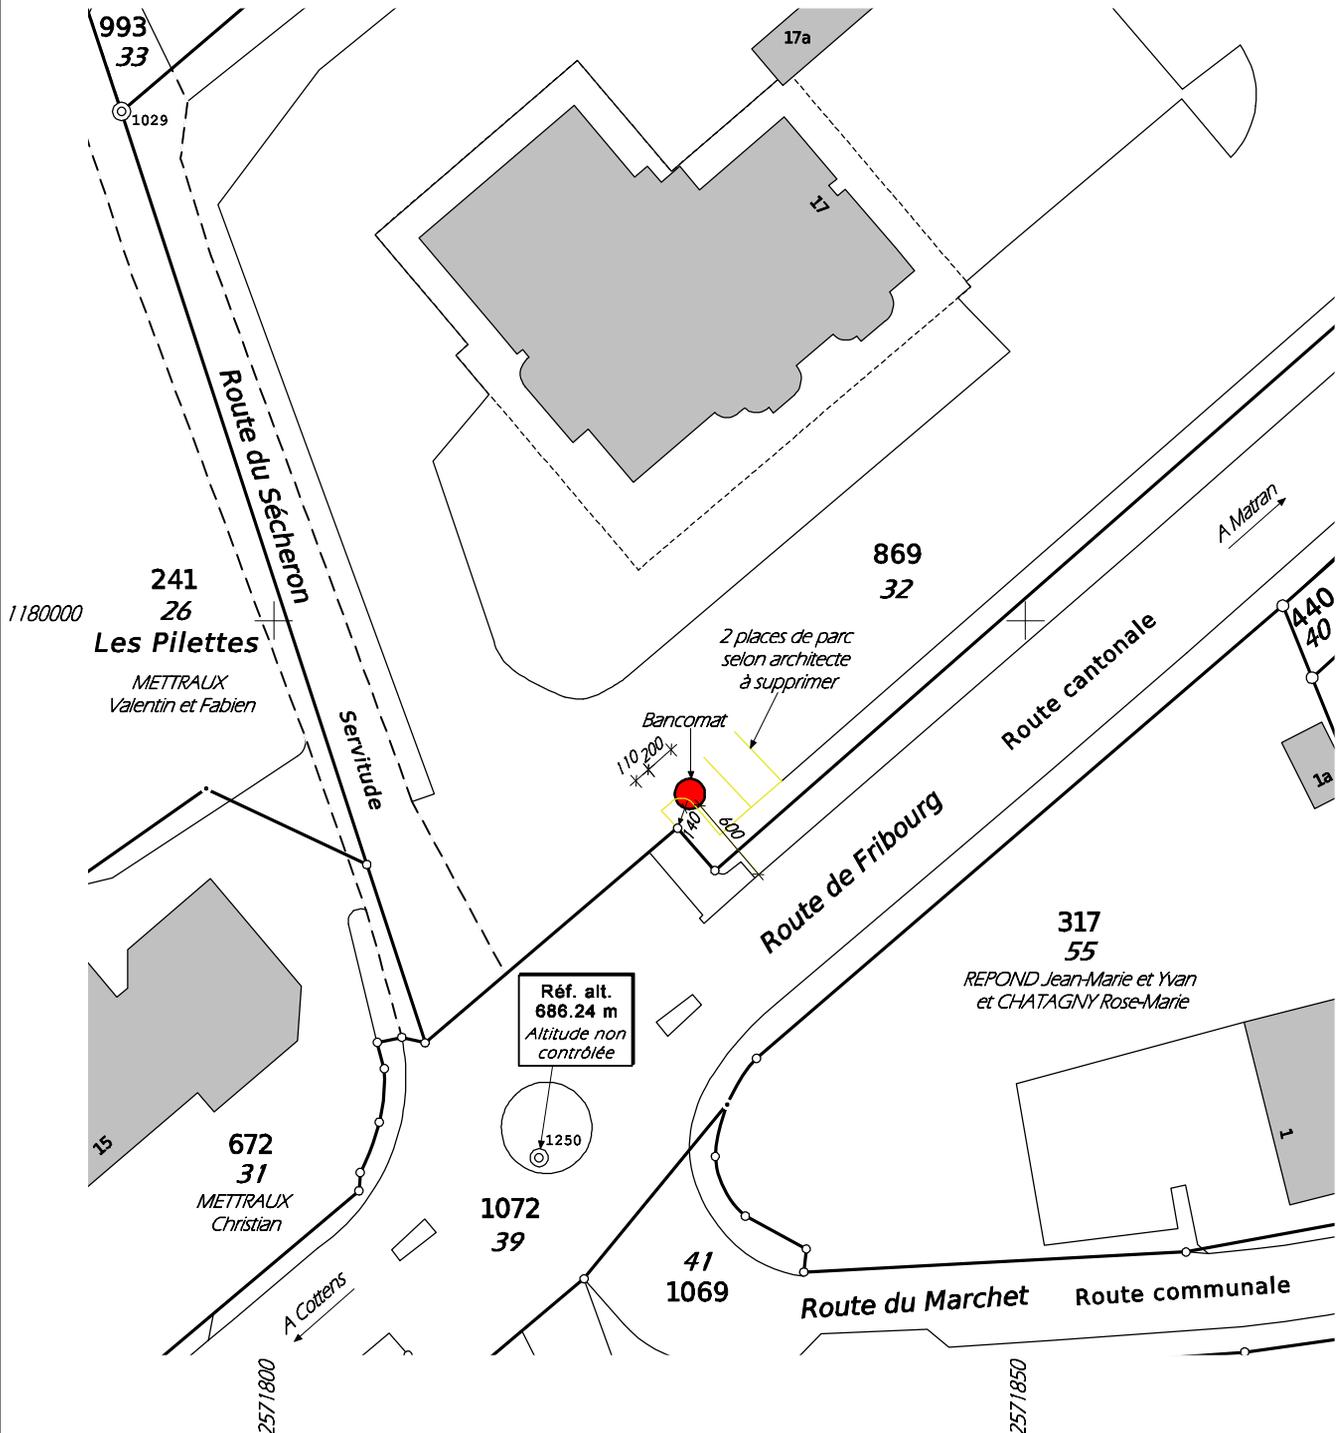

Luc Déglise
Ing. géomètre officiel EPFL
Rue Hans-Fries 5
1700 FRIBOURG

Tél. 026-347.17.00
E-mail: info@deltageo.ch

Fribourg, le 18.09.2025
Aut. No 022/25.01.01/000
Réf. No 27483/nv

Z:\Commune\Neyruz\Plan\869.pcd