


# PLAN DE SITUATION DRESSE POUR ENQUETE

N

Commune : NEYRUZ	Echelle : 1 : 500	Plan : 2	N
Propriétaires :	Art. :              Surface :	Coordonnées :	
ALMEIDA Pedro et Telma Filipa	1455              885 m <sup>2</sup>	E : 2°57'320 N : 1°18'045	

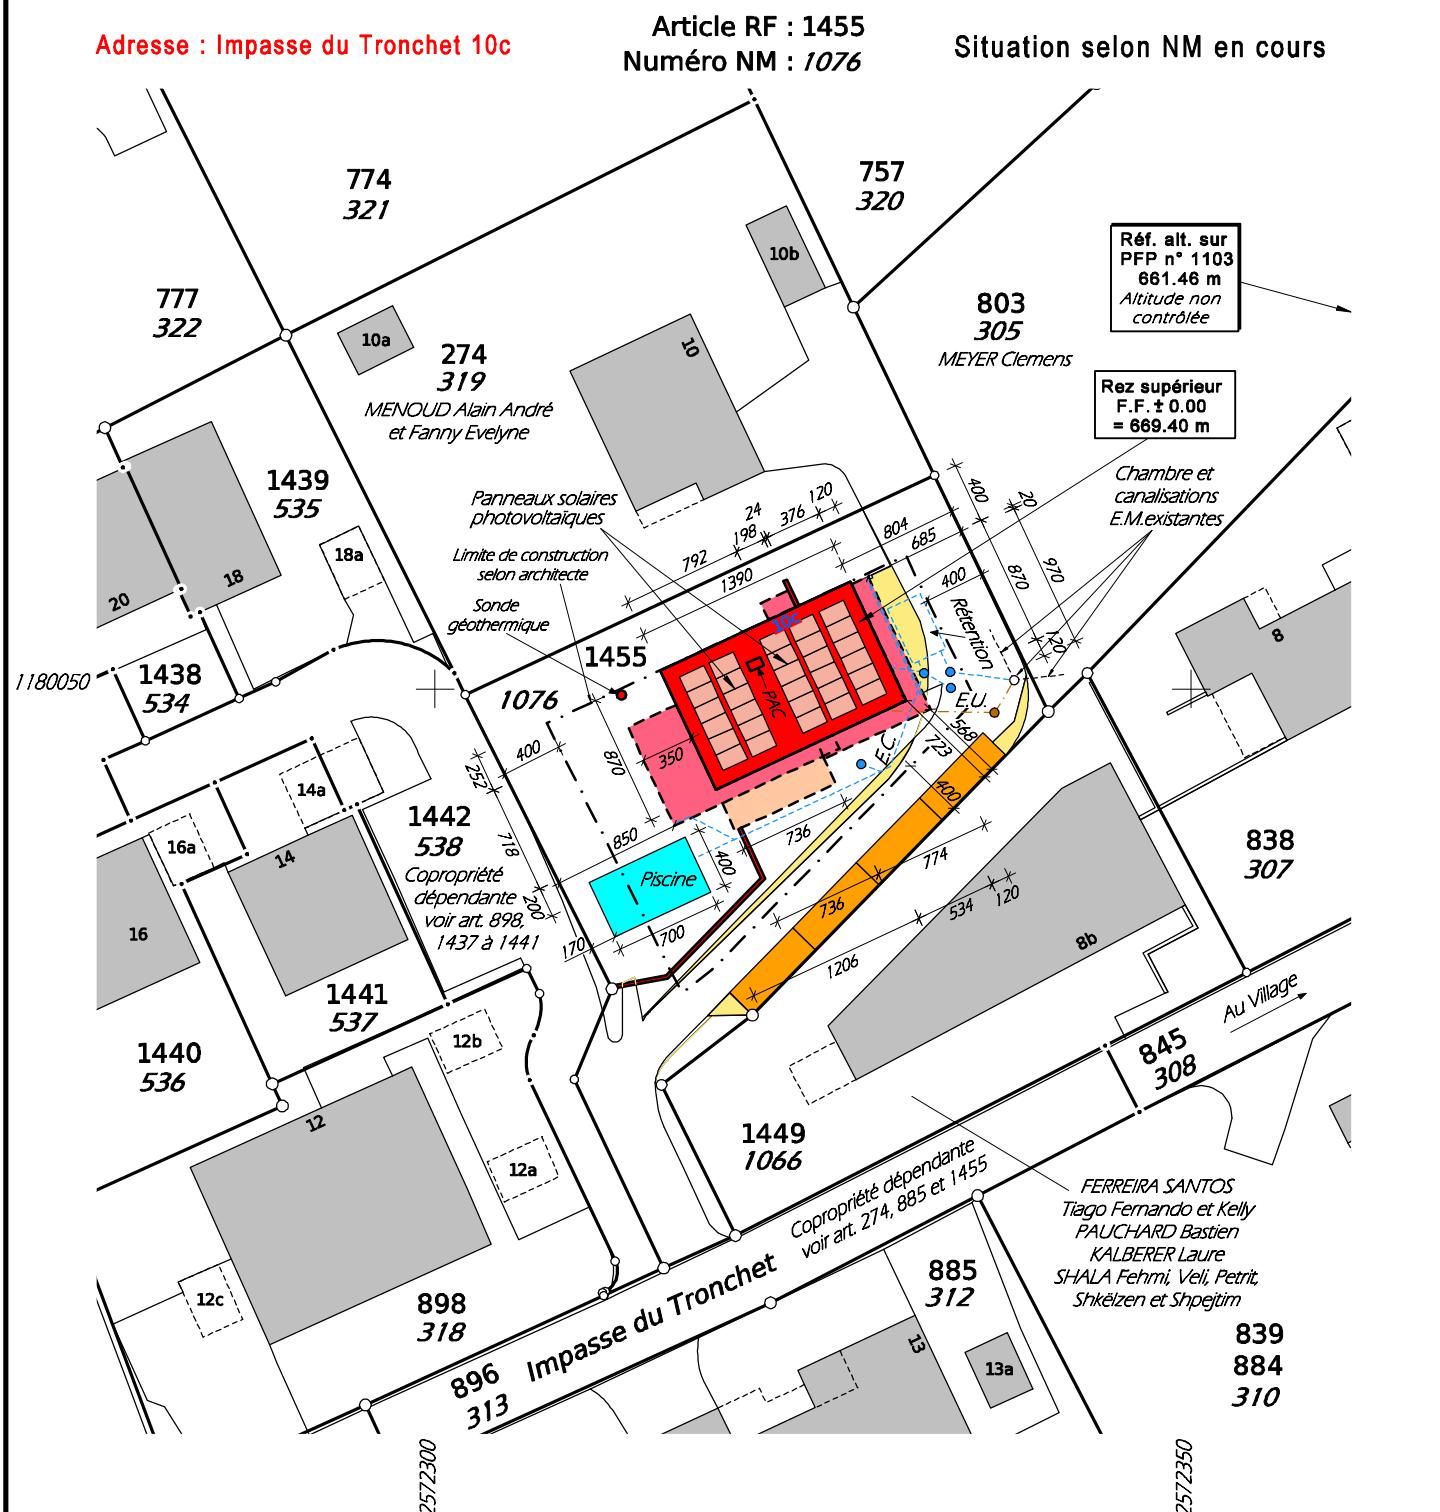

**Luc Dégli**  
Ing. géomètre officiel EPFL  
Rue Hans-Fries 5  
1700 Fribourg

Tél. 026-347.17.00  
E-mail: info@deltageo.ch

Fribourg, le 05.12.2025  
Aut. No 022/25.01.01/000  
Réf. No 27184/lc

Z:\Commune\Neyruz\Plan\1455.pcd