


# PLAN DE SITUATION DRESSE POUR ENQUETE



Commune : NEYRUZ		Nom local : Route En Champ Didon	
Propriétaires : GironimmoB SA (projet bâtiment) Fonds dominant, voir fiches 1008, 1033 à 1040 (projet canalisations)	Art. :	Surface :	Coordonnées :
	473	1'603 m <sup>2</sup>	
Echelle : 1 : 500		Mentions : AF : non RPTB : non	Report d'indice : non

Adresse : Route En Champ Didon 98

Article RF : 473  
Numéro NM : 344  
Situation selon NM en cours

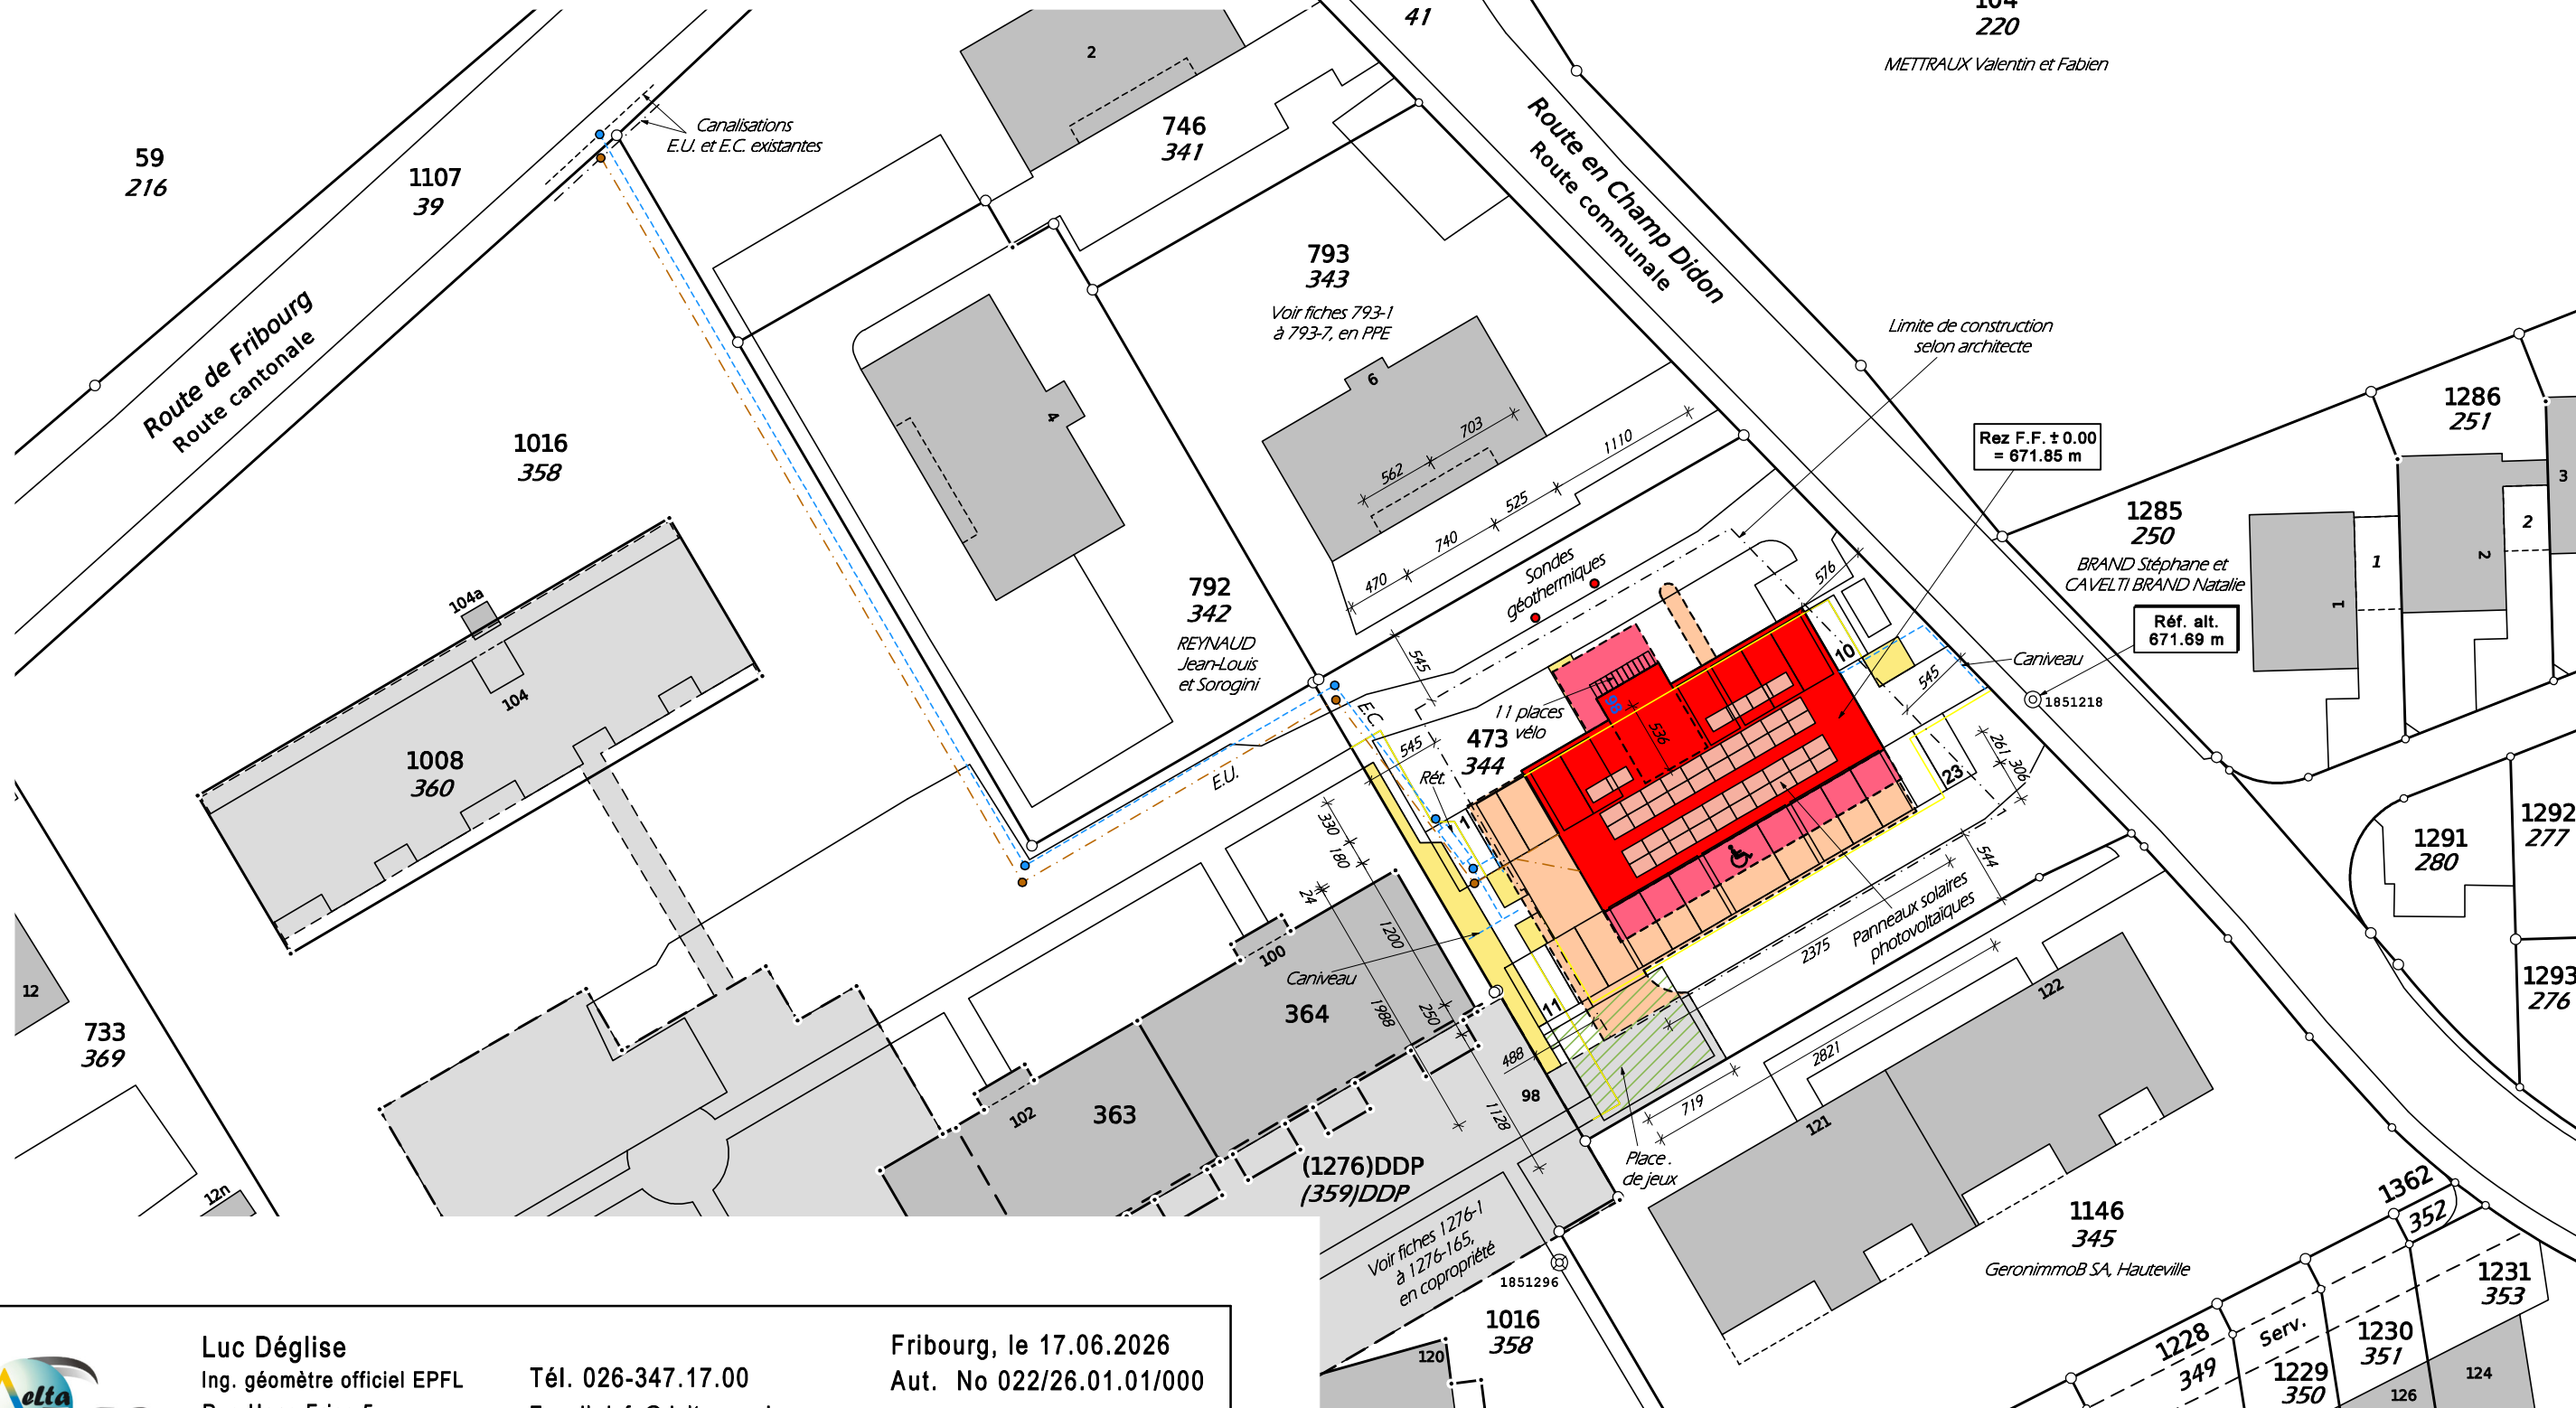

Luc Déglise  
Ing. géomètre officiel EPFL  
Rue Hans-Fries 5  
1700 FRIBOURG

Tél. 026-347.17.00  
E-mail: info@deltageo.ch

Fribourg, le 17.06.2026  
Aut. No 022/26.01.01/000  
Réf. No 27814/nv

Z:\Commune\Neyruz\Plan\473.pcd