


PLAN DE SITUATION		Mentions AF: Oui ☐ Non ☒	
		RPTB: Oui ☐ Non ☒	
		Report d'indice: Oui ☐ Non ☒	
Commune : Neyruz (FR)		Bien(s)-fonds	Surface(s)
Propriétaire : Lachat Doniphane Florian		1421 675 192	133 m² 426 m² 559 m²
Adresse : La Charrière 6			
Echelle : 1:500	Coordonnées : E=2°57'14"00 N=1°17'9"480	Givisiez, le 27 août 2026	
Remarque(s) : Situation et n° xxx , selon NM en cours		± 0.00 = 688.64 m = FF rez	

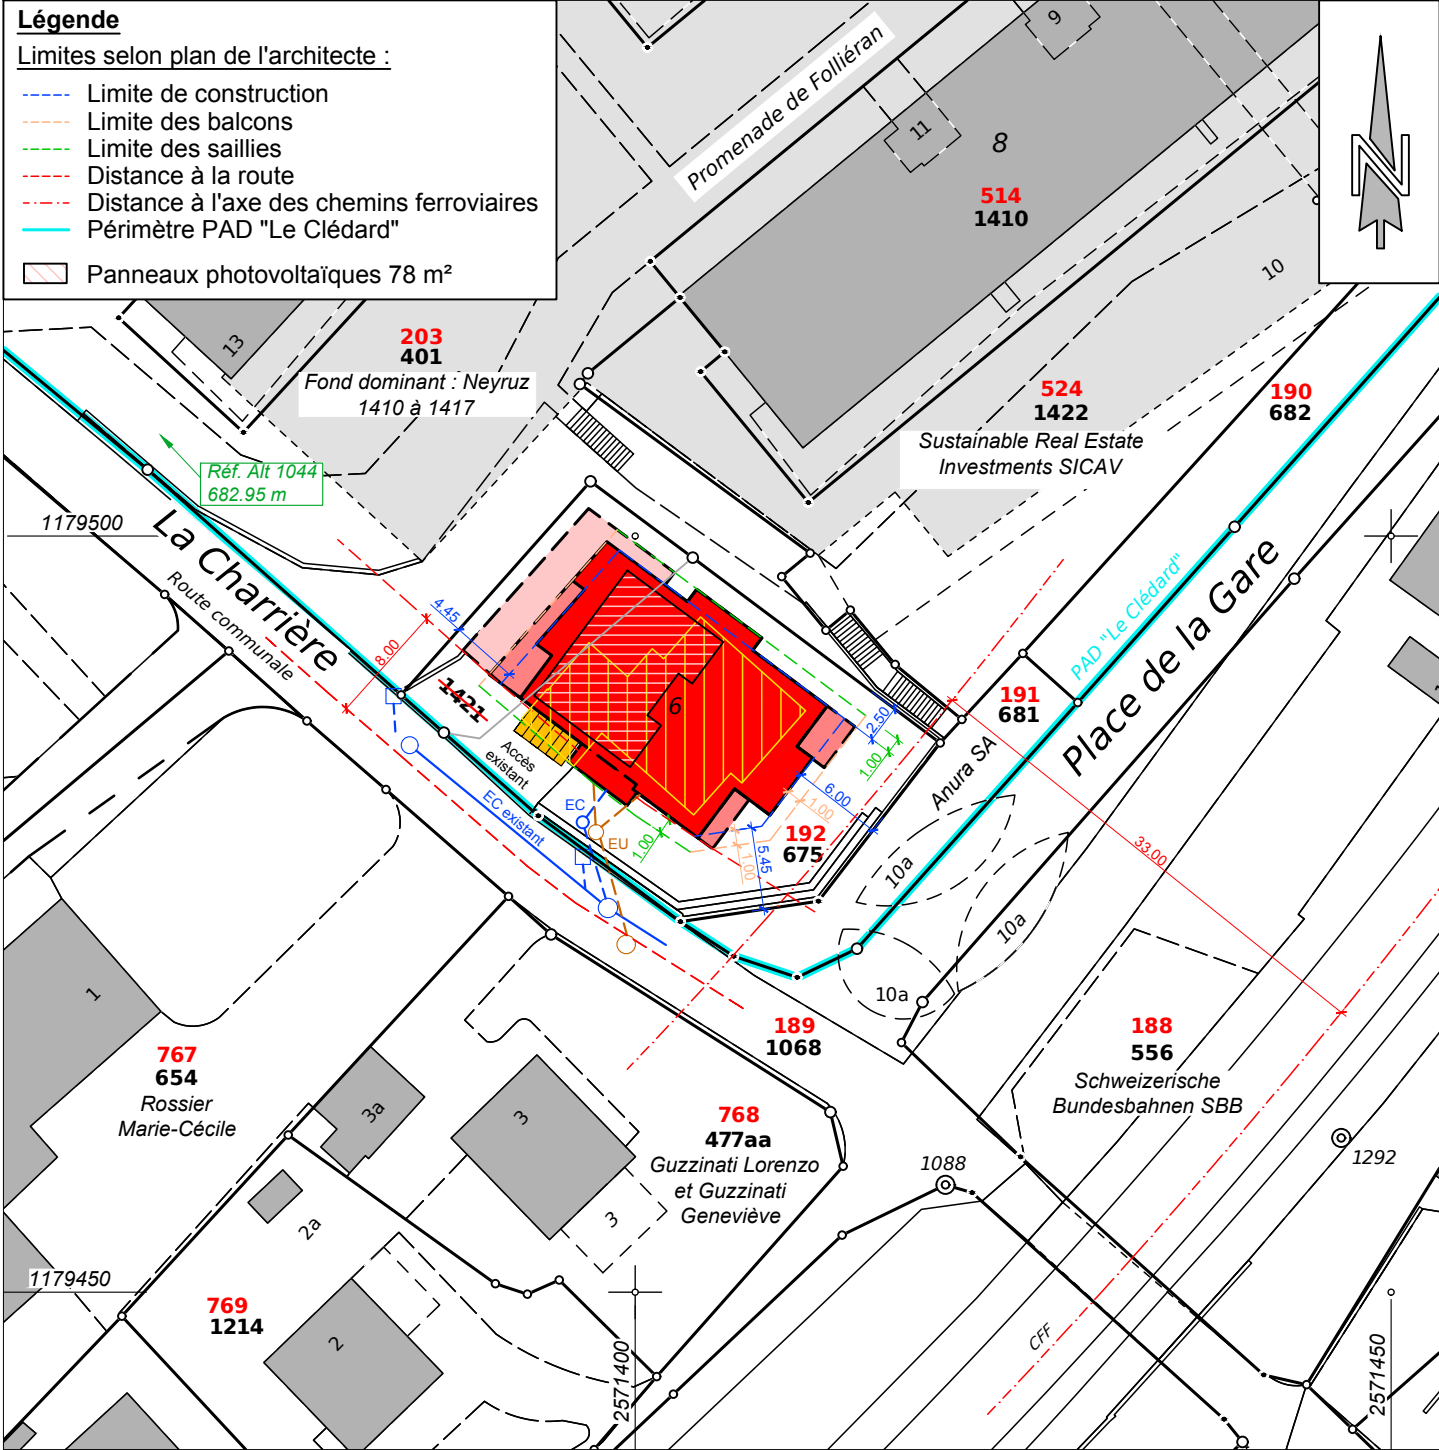



Ingénieurs et géomètres officiels
Ingenieur- und Vermessungsbüro

Jérôme Joliat, géomètre officiel
Route du Château-d'Affry 6, CP 69
1762 GIVISIEZ | 026 460 83 83
givisiez@omnidata.ch | www.omnidata.ch

