


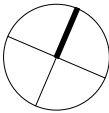

Existant Nouveau Démolition

± 0.00 = #Altitude à niveau de la mer



PAGE ARCHITECTES SA
PAGE ARCHITECTES SA – EPFL / SIA
1700 Fribourg / Route des Arsenaux 21
T. +41 (0)26 350 30 30
info@pagearch.ch / www.pagearch.ch

BENb Projet ETAPE 1 - Plans	738 - Aigle noir	Ech : 1:500	Date : 12.12.2024
	Route de Fribourg 2 Neyruz 1740	N° :	Modif : 24.02.2025
	Situation 1:500	Dim : A3	Dessin : CP/CM



PAGE ARCHITECTES SA – EPFL / SI
1700 Fribourg / Route des Arsenaux 21
T. +41 (0)26 350 30 30
info@pagearch.ch / www.pagearch.ch



Ech : 1:100	Date : 07.12.2023
N° : 1000-10-4	Modif : 24.03.2025
Dim : A2	Dessin : CP/CM



PAGE ARCHITECTES SA


PAGE ARCHITECTES SA – EPFL / SIA
1700 Fribourg / Route des Arsenaux 21
T. +41 (0)26 350 30 30
info@pagearch.ch / www.pagearch.ch

BENb

Projet ETAPE 1 - Plans

738 - Aigle noir
Route de Fribourg 2 Neyruz 1740
1er étage

Ech :	1:100	Date :	07.12.2023
N° :	1000-11-4	Modif :	24.03.2025
Dim :	A2	Dessin :	CP/CM

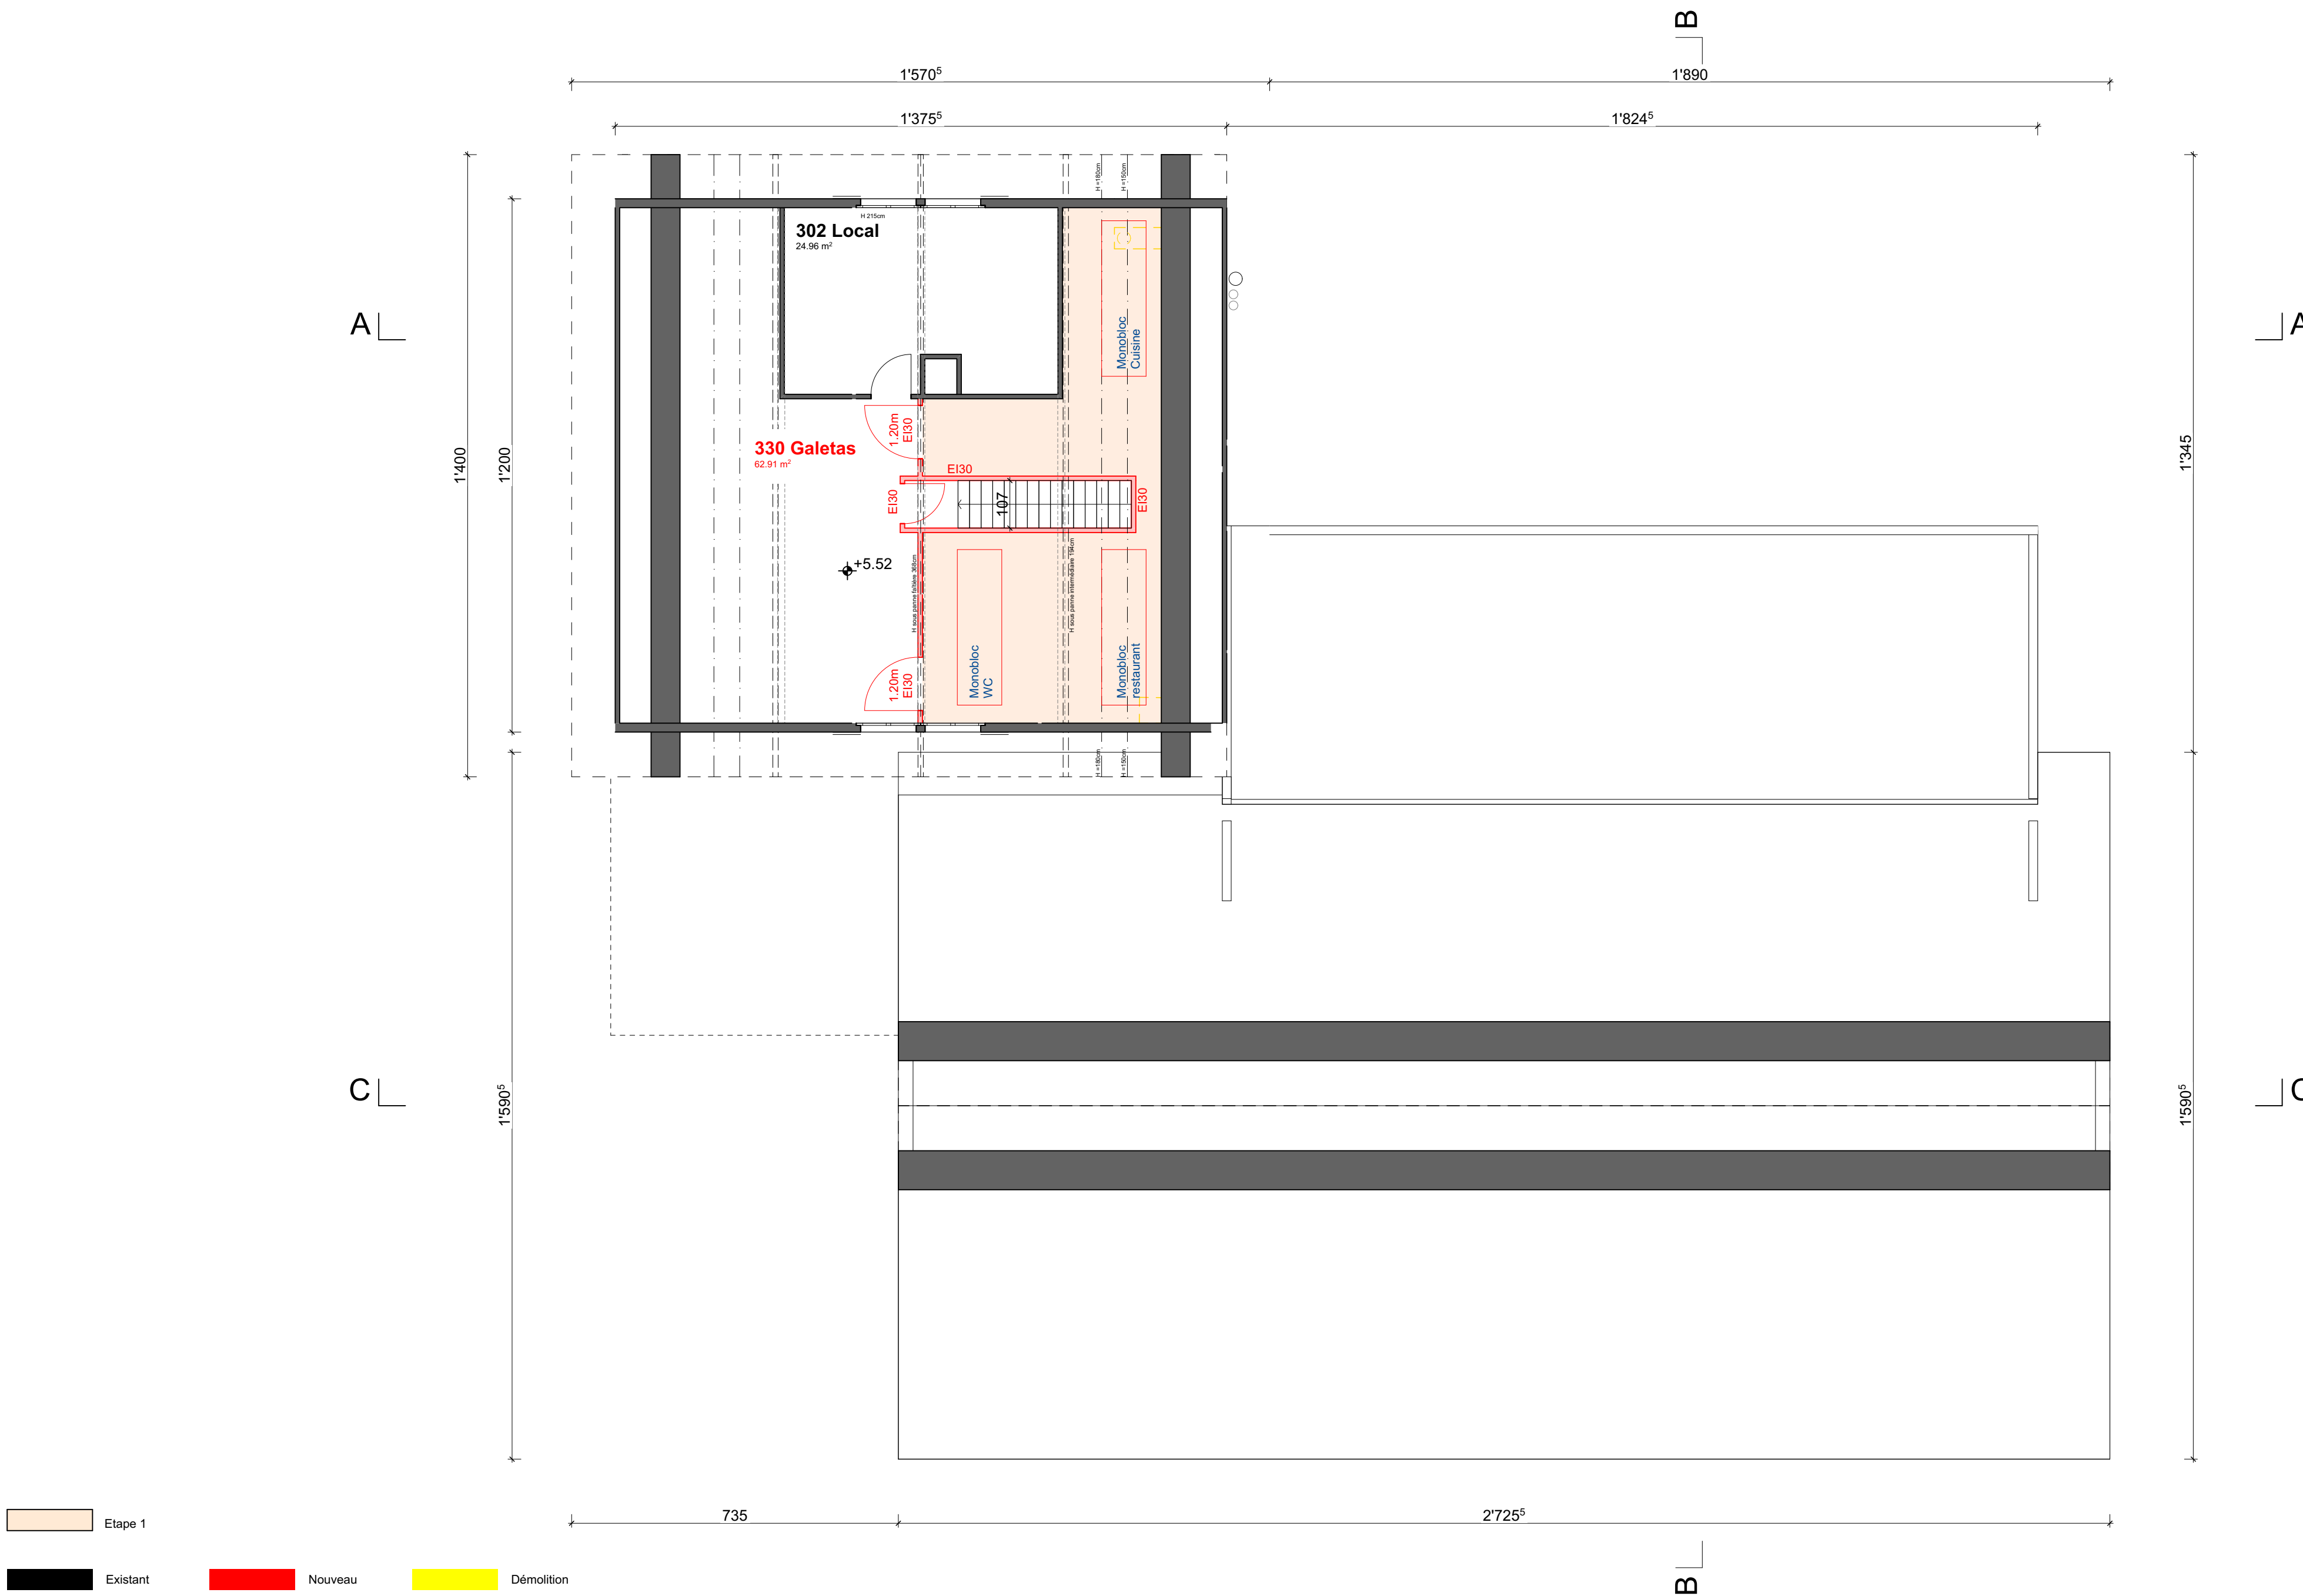

PAGE ARCHITECTES SA


PAGE ARCHITECTES SA – EPFL / SIA
1700 Fribourg / Route des Arsenaux 21
T. +41 (0)26 350 30 30
info@pagearch.ch / www.pagearch.ch


BENb

Projet ETAPE 1 - Plans

738 - Aigle noir
Route de Fribourg 2 Neyruz 1740
2ème étage

Ech :	1:100	Date :	07.12.2023
N° :	1000-12-4	Modif :	24.03.2025
Dim :	A2	Dessin :	CP/CM

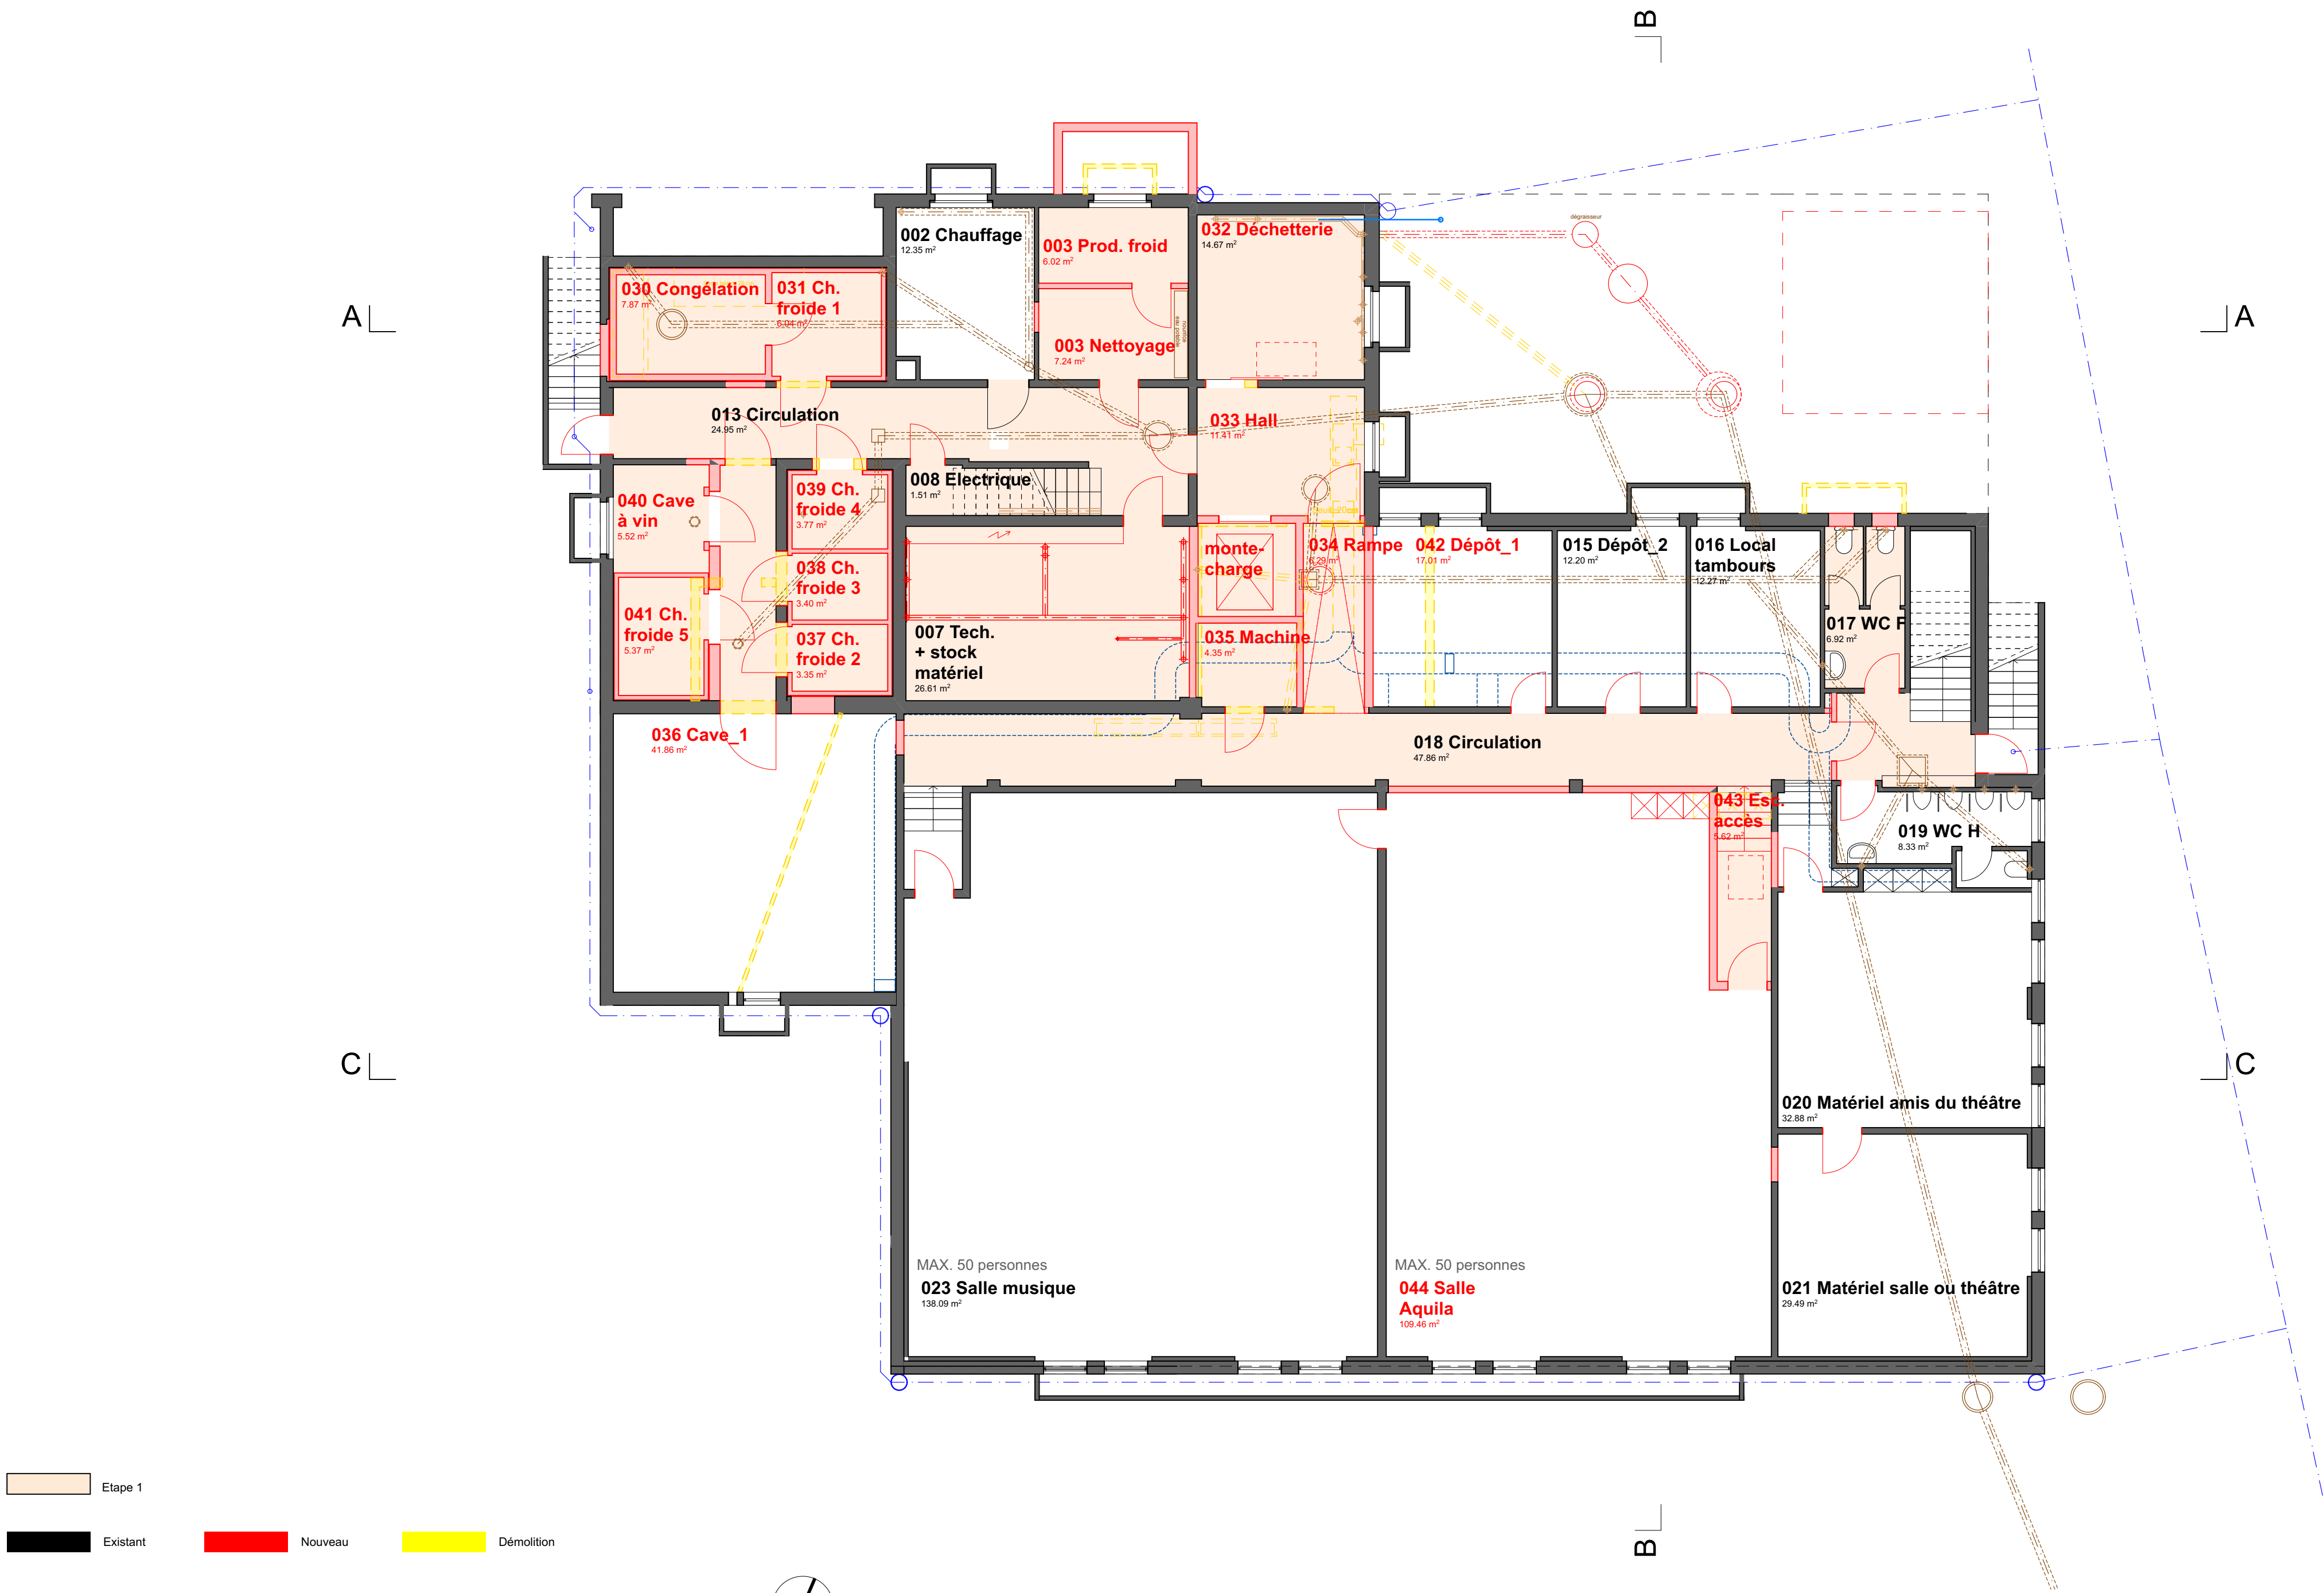

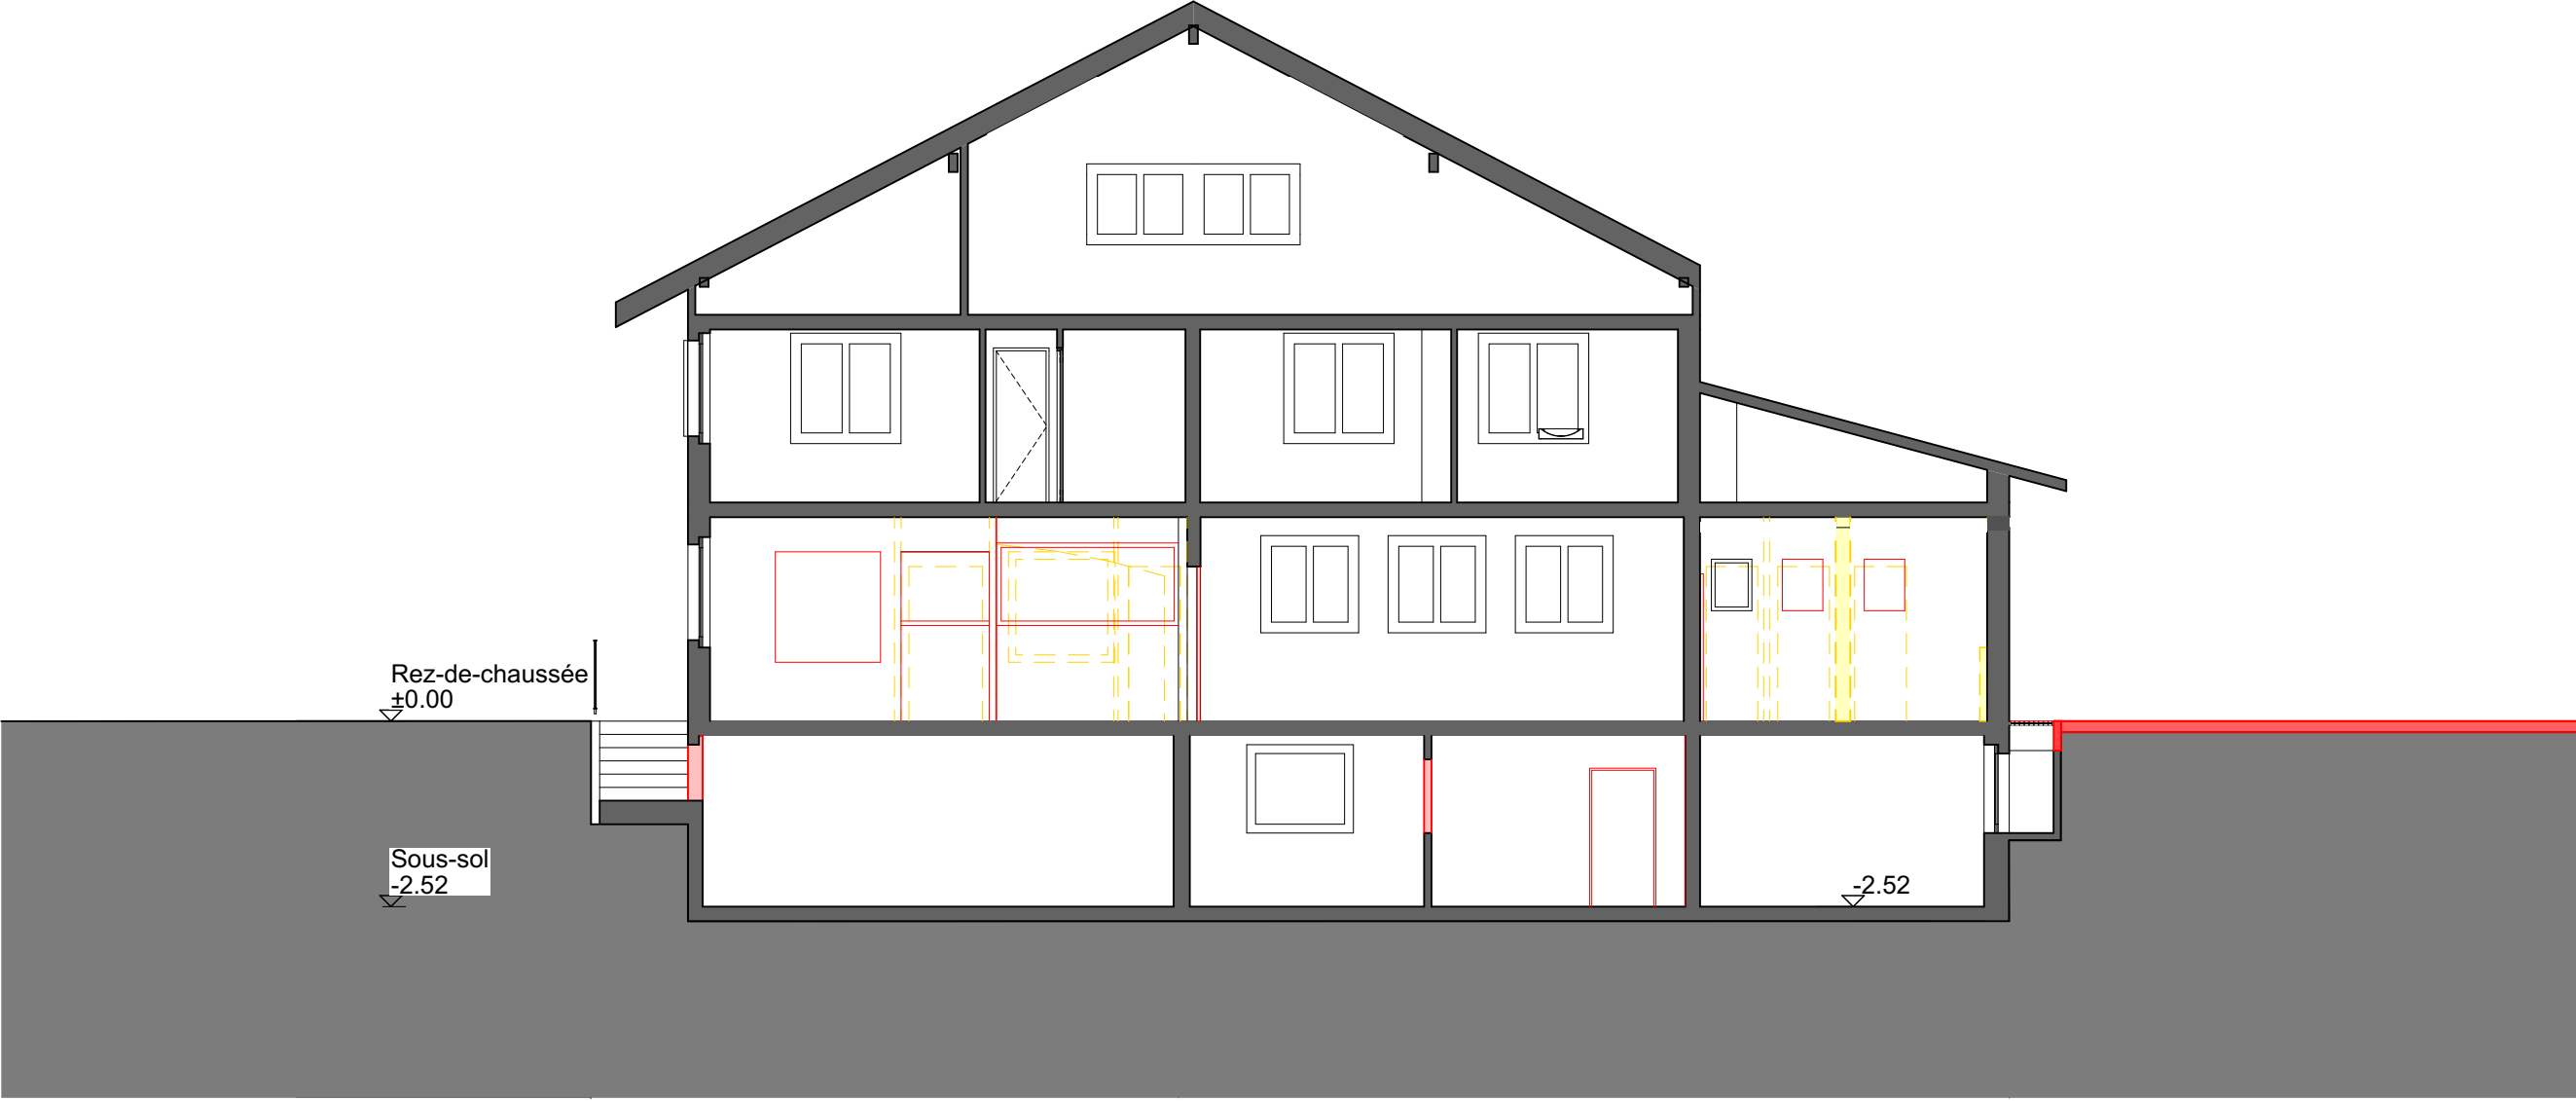

Existant

Nouveau


Démolition

± 0.00 = #Altitude à niveau de la mer

PAGE ARCHITECTES SA

PAGE ARCHITECTES SA – EPFL / SIA
1700 Fribourg / Route des Arsenaux 21
T. +41 (0)26 350 30 30
info@pagearch.ch / www.pagearch.ch

BENb	738 - Aigle noir Route de Fribourg 2 Neyruz 1740	Ech : 1:100	Date : 07.12.2023
		N° : 1000-20-4	Modif : 24.03.2025
		Dim : A3	Dessin : CP/CM

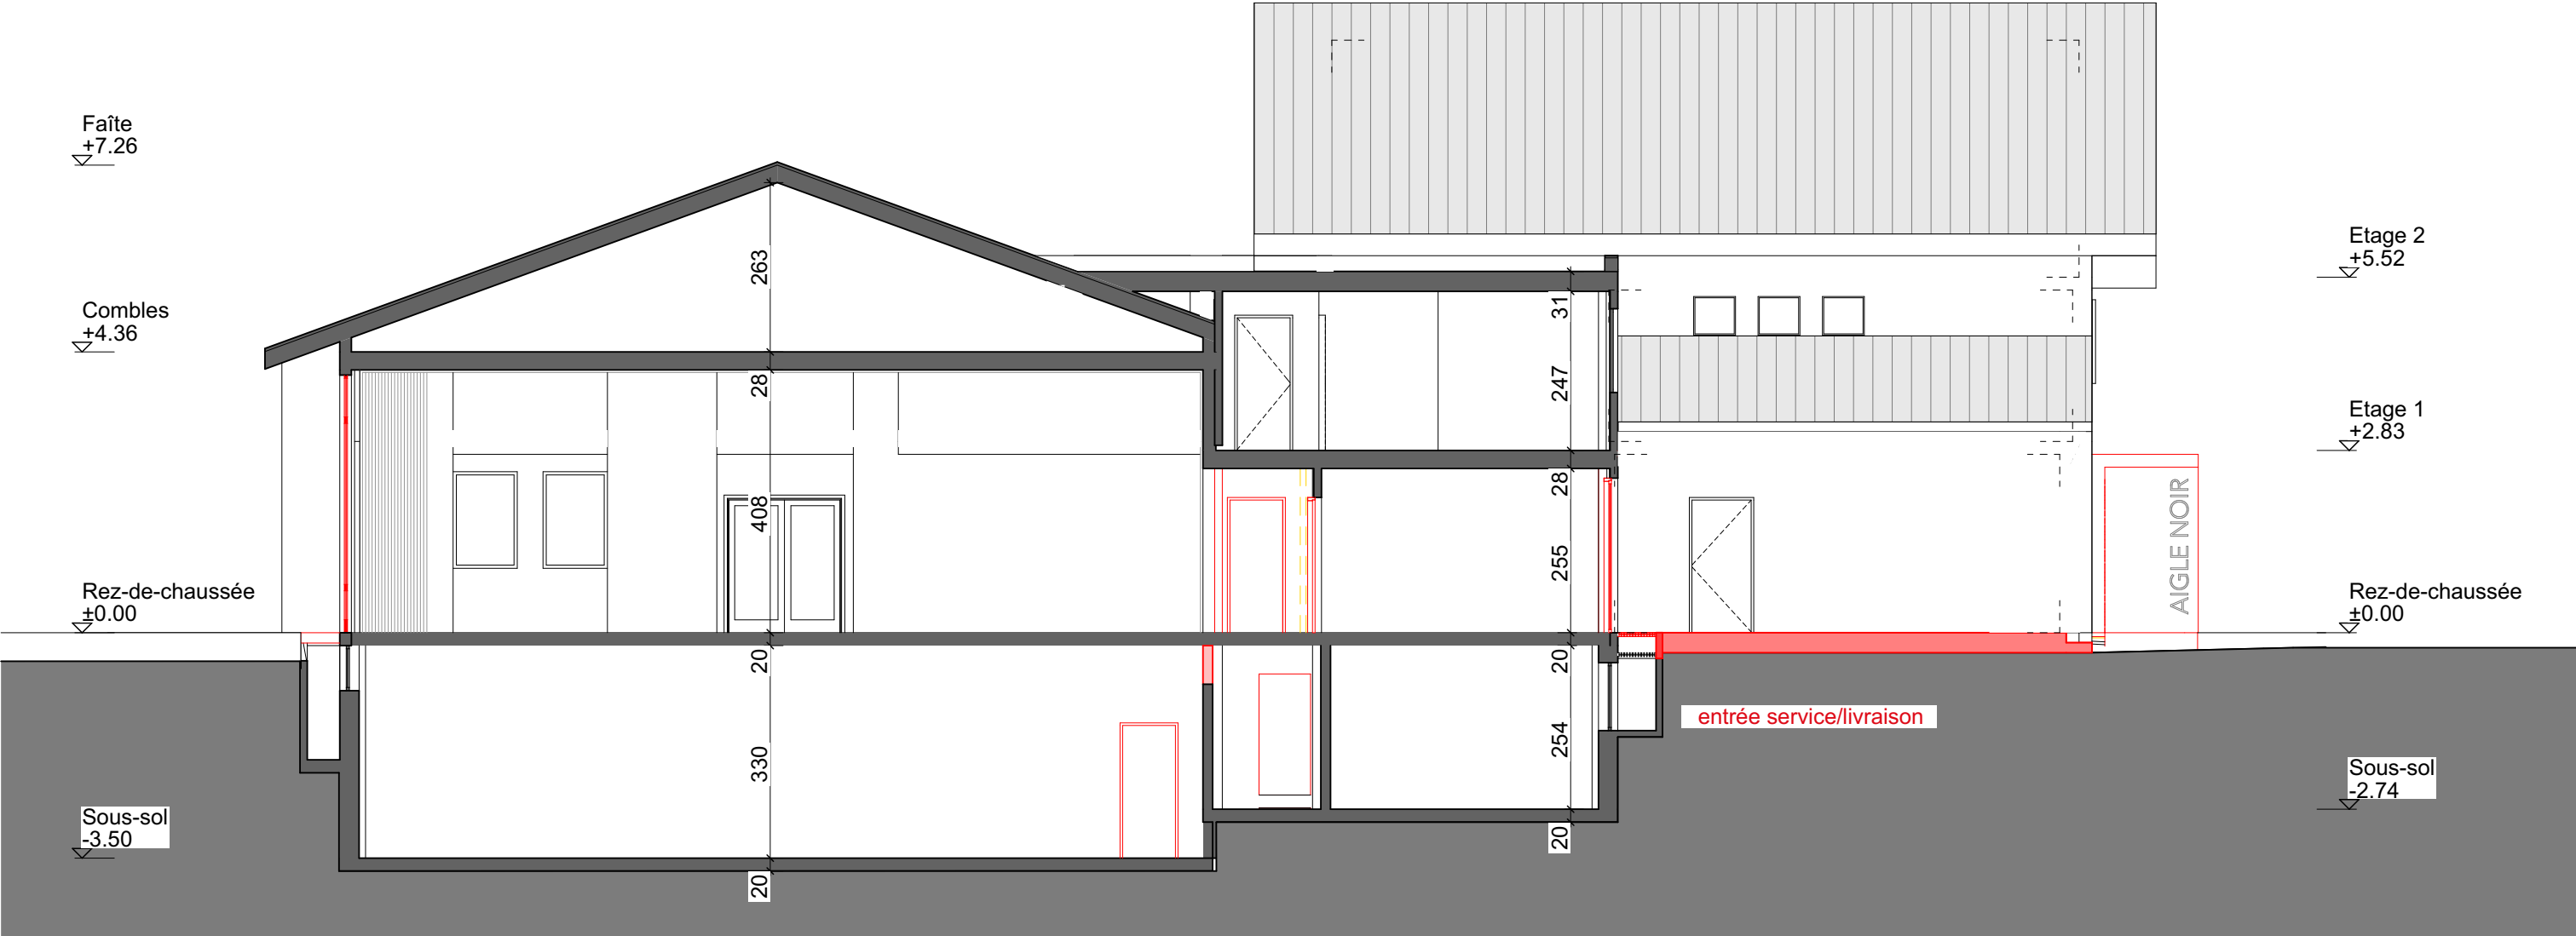

Existant

Nouveau

Démolition

± 0.00 = #Altitude à niveau de la mer

PAGE ARCHITECTES SA


PAGE ARCHITECTES SA – EPFL / SIA

1700 Fribourg / Route des Arsenaux 21

T. +41 (0)26 350 30 30


info@pagearch.ch / www.pagearch.ch

BENb Projet ETAPE 1 - Coupes	738 - Aigle noir	Ech :	1:100	Date :	07.12.2023
	Route de Fribourg 2 Neyruz 1740	N° :	1000-21-4	Modif :	24.03.2025
	Coupe BB	Dim :	A3	Dessin :	CP/CM

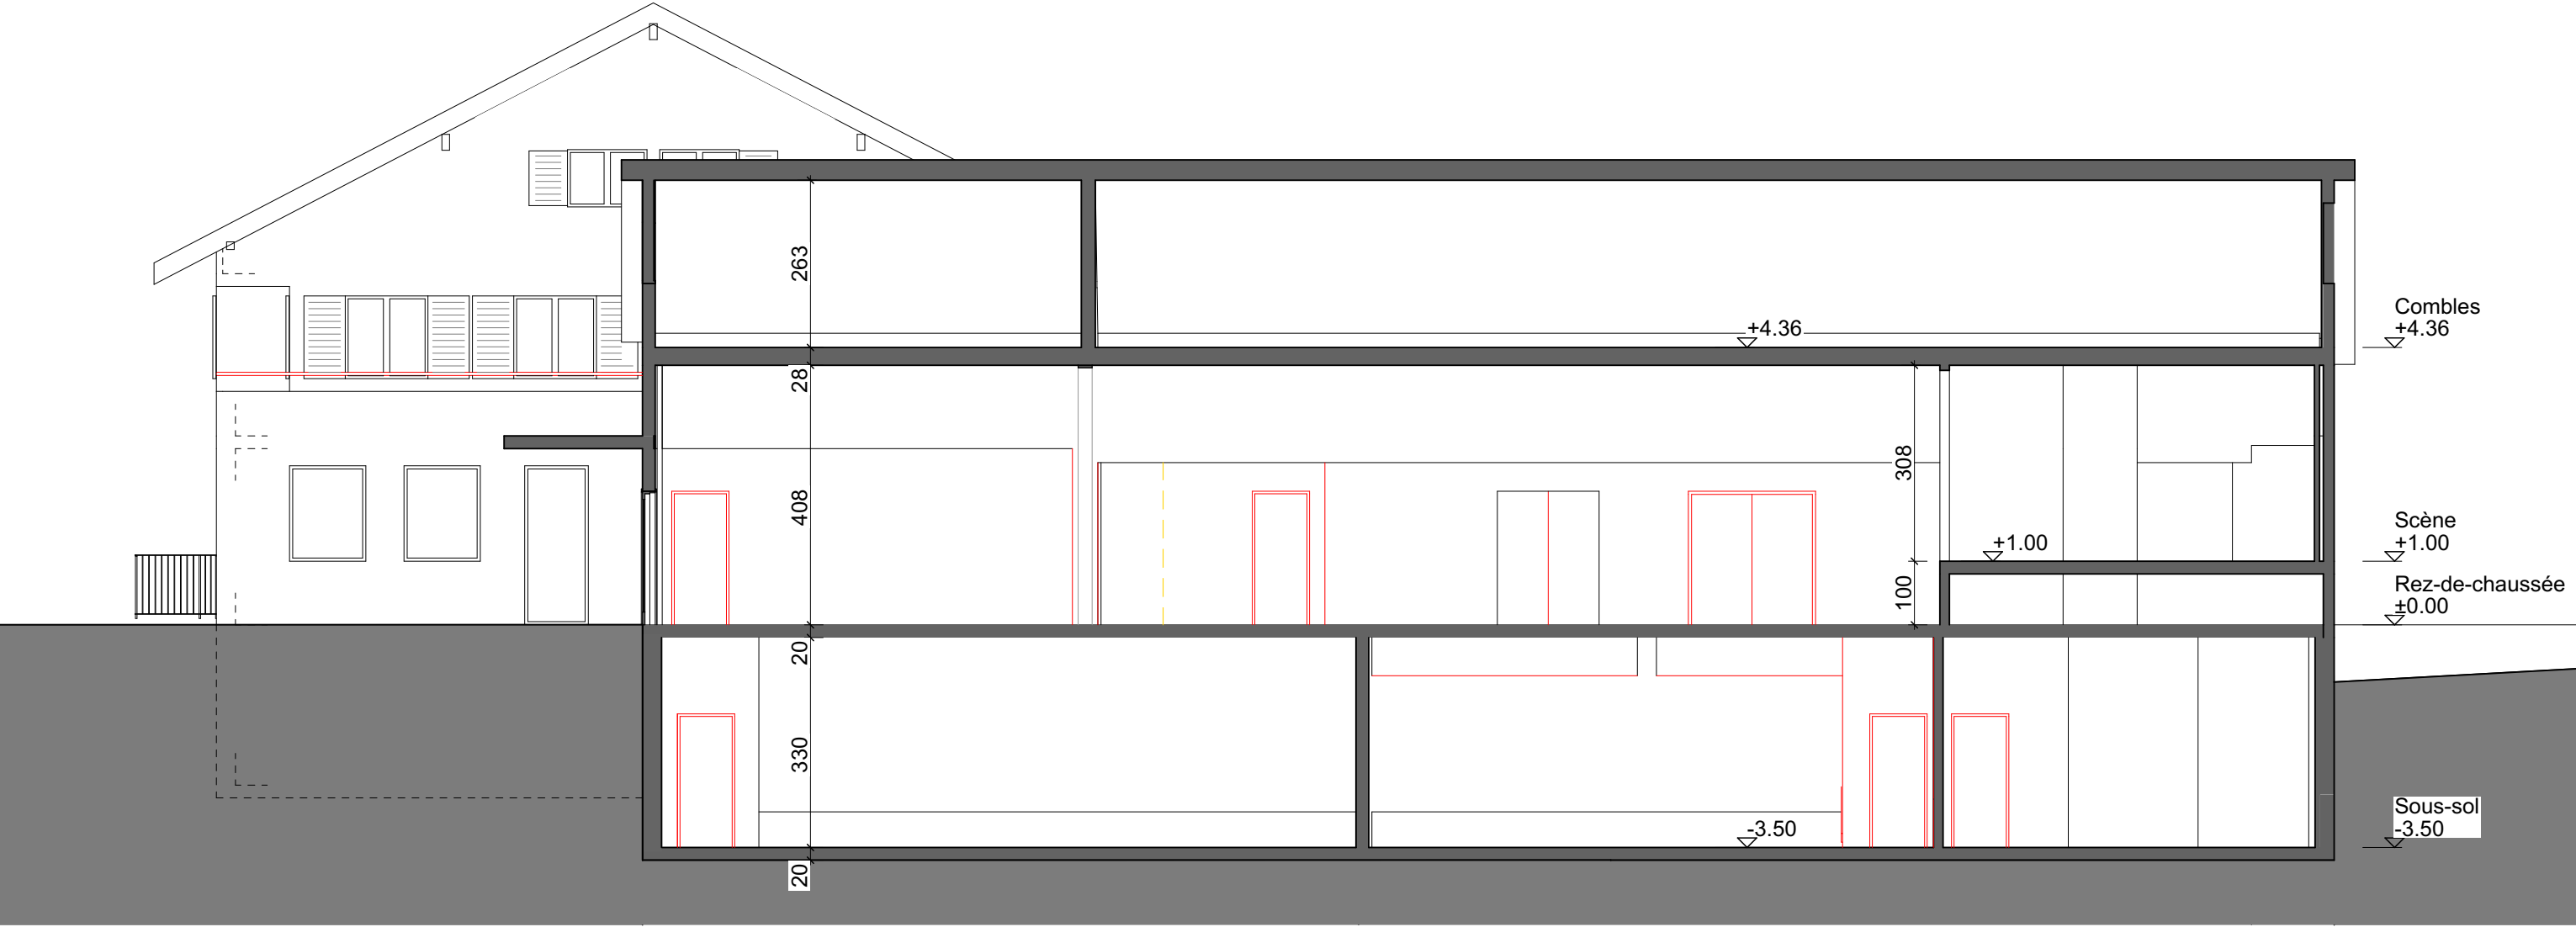


Existant Nouveau Démolition

± 0.00 = #Altitude à niveau de la mer

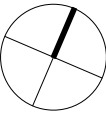


PAGE ARCHITECTES SA
PAGE ARCHITECTES SA – EPFL / SIA
1700 Fribourg / Route des Arsenaux 21
T. +41 (0)26 350 30 30
info@pagearch.ch / www.pagearch.ch

BENb Projet ETAPE 1 - Coupes	738 - Aigle noir Route de Fribourg 2 Neyruz 1740 Coupe CC	Ech :	1:100	Date :	07.12.2023
		N° :	1000-22-4	Modif :	24.03.2025
		Dim :	A3	Dessin :	CP/CM

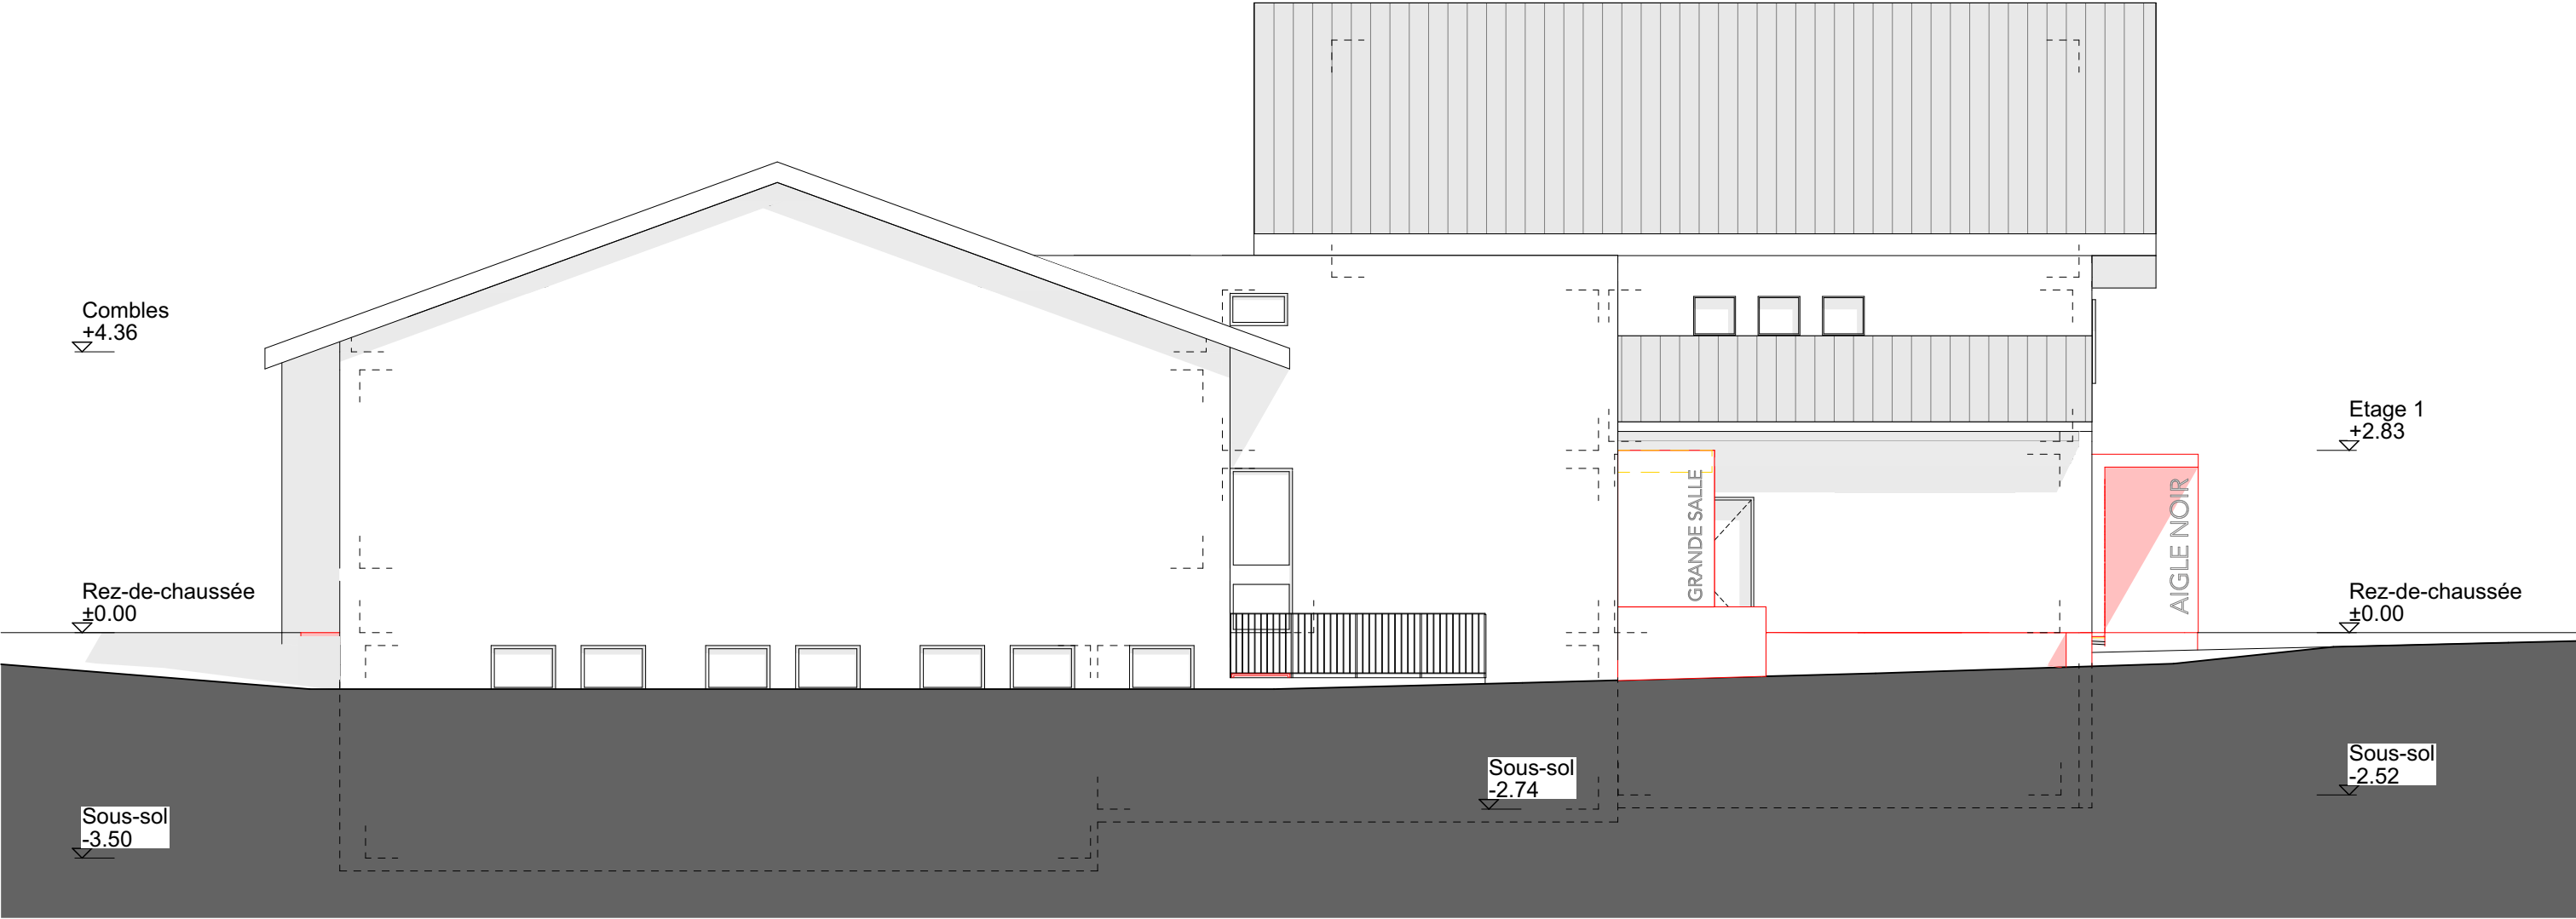


Existant Nouveau Démolition

± 0.00 = #Altitude à niveau de la mer

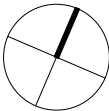


PAGE ARCHITECTES SA
PAGE ARCHITECTES SA – EPFL / SIA
1700 Fribourg / Route des Arsenaux 21
T. +41 (0)26 350 30 30
info@pagearch.ch / www.pagearch.ch

BENb Projet ETAPE 1 - Façades	738 - Aigle noir	Ech : 1:100	Date : 07.12.2023
	Route de Fribourg 2 Neyruz 1740	N° : 1000-40-4	Modif : 24.03.2025
	Façade Est	Dim : A3	Dessin : CP/CM

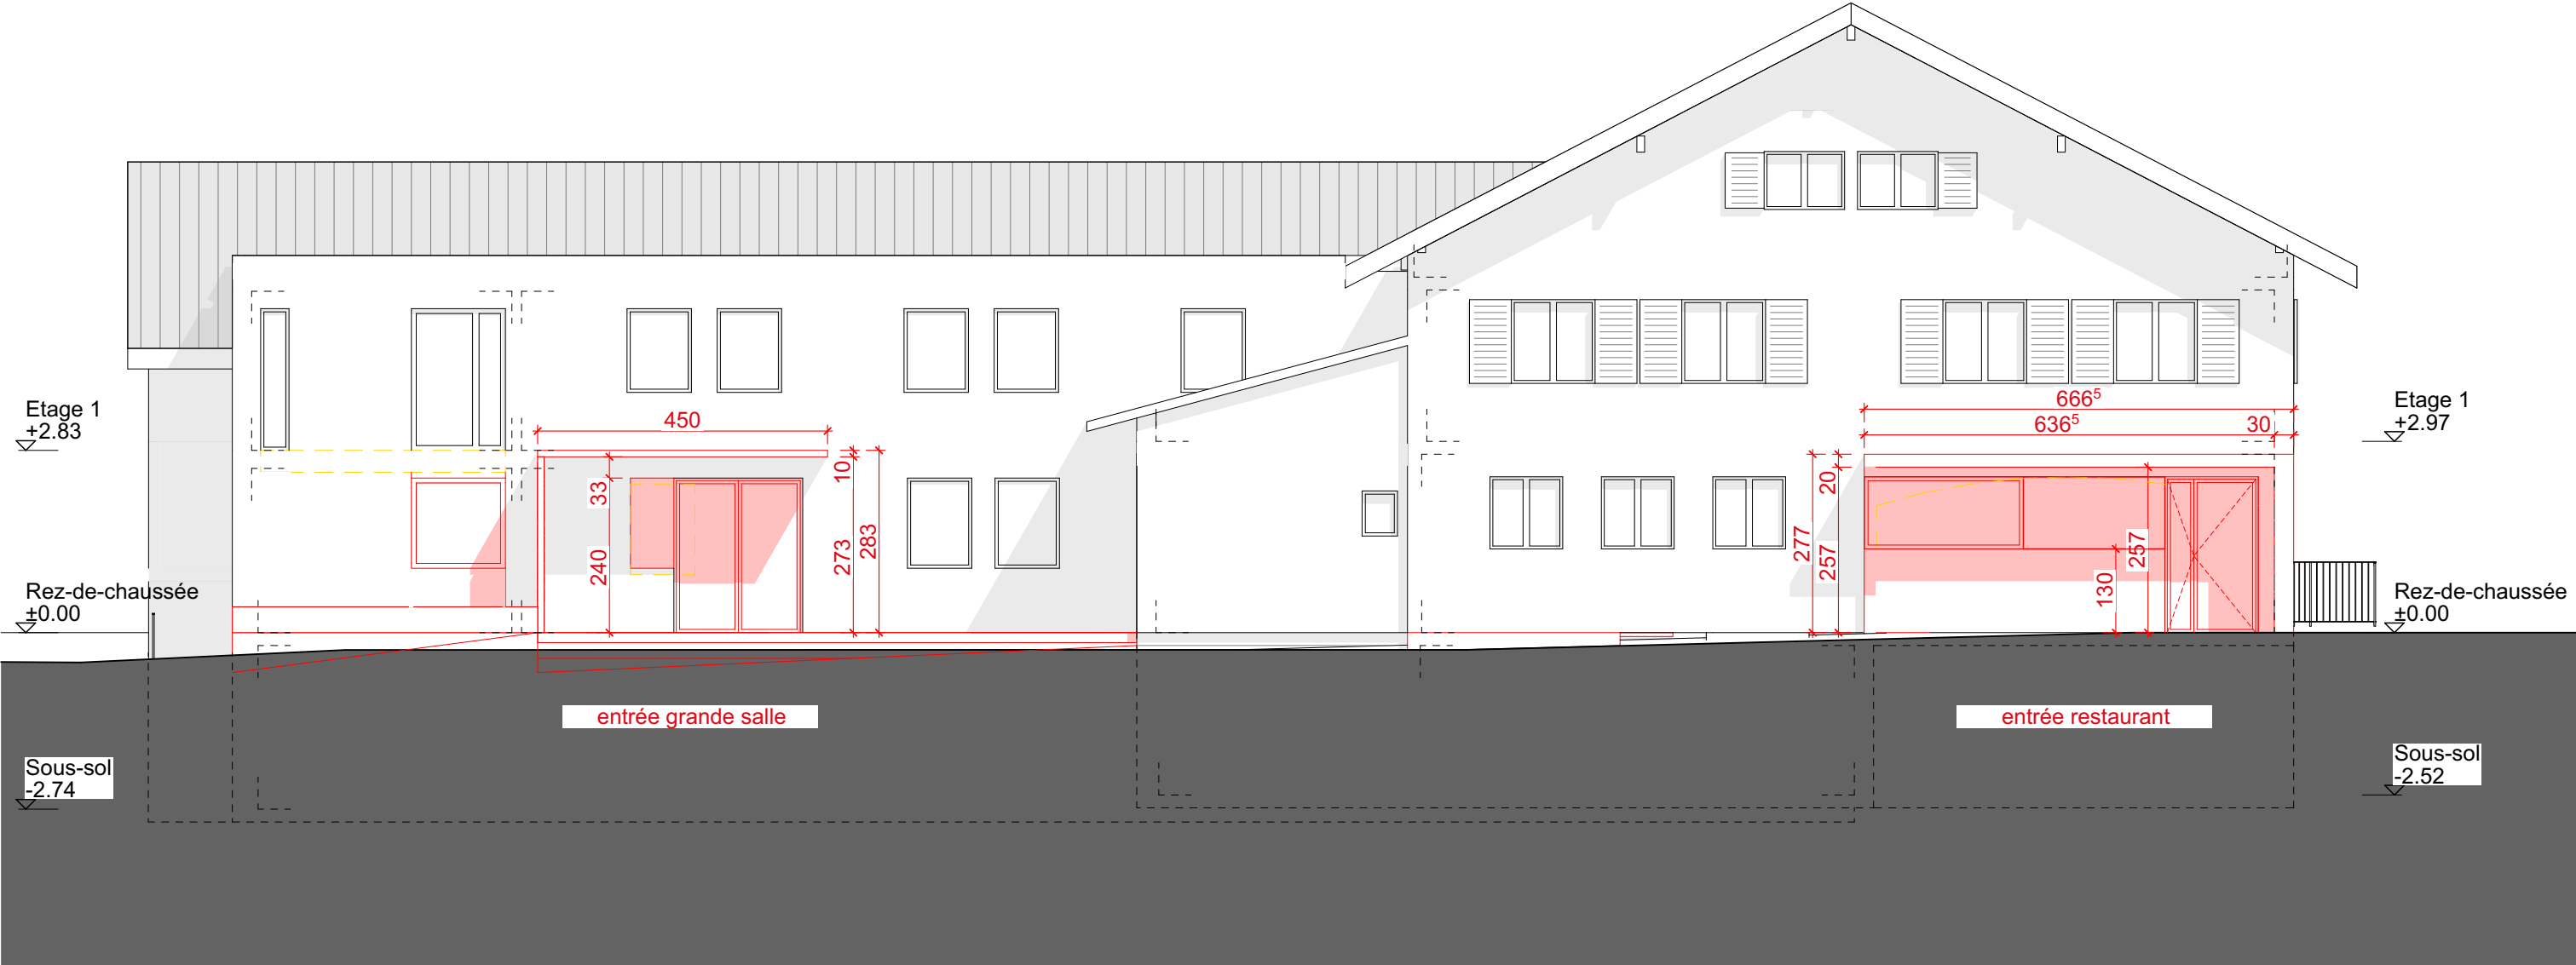

Existant Nouveau Démolition

± 0.00 = #Altitude à niveau de la mer

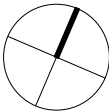


PAGE ARCHITECTES SA
PAGE ARCHITECTES SA – EPFL / SIA
1700 Fribourg / Route des Arsenaux 21
T. +41 (0)26 350 30 30
info@pagearch.ch / www.pagearch.ch

BENb Projet ETAPE 1 - Façades	738 - Aigle noir Route de Fribourg 2 Neyruz 1740 Façade Nord	Ech : 1:100	Date : 07.12.2023
		N° : 1000-41-4	Modif : 24.03.2025
		Dim : A3	Dessin : CP/CM



Existant Nouveau Démolition

± 0.00 = #Altitude à niveau de la mer

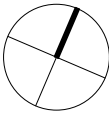


PAGE ARCHITECTES SA
PAGE ARCHITECTES SA – EPFL / SIA
1700 Fribourg / Route des Arsenaux 21
T. +41 (0)26 350 30 30
info@pagearch.ch / www.pagearch.ch

BENb Projet ETAPE 1 - Façades	738 - Aigle noir Route de Fribourg 2 Neyruz 1740 Façade Ouest	Ech :	1:100	Date :	07.12.2023
		N° :	1000-42-4	Modif :	24.03.2025
		Dim :	A3	Dessin :	CP/CM



■ Existant ■ Nouveau ■ Démolition

± 0.00 = #Altitude à niveau de la mer

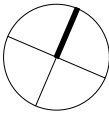

PAGE ARCHITECTES SA
PAGE ARCHITECTES SA – EPFL / SIA
1700 Fribourg / Route des Arsenaux 21
T. +41 (0)26 350 30 30
info@pagearch.ch / www.pagearch.ch

BENb Projet ETAPE 1 - Façades	738 - Aigle noir	Ech : 1:100	Date : 07.12.2023
	Route de Fribourg 2 Neyruz 1740	N° : 1000-43-4	Modif : 24.03.2025
	Façade Sud	Dim : A3	Dessin : CP/CM