Plan de situation pour enquête

Commune de Neyruz

Propriétaire : Commune de Neyruz

Adresses : Route de Romont
Route d'Onnens

Plan n° 1 — 1:1000

Articles :	Surfaces :
331 / 8	10'776 / 10'907 m²
332 / 5	12'818 / 13'060 m²
759 / 5	258 / 13'060 m²

Mentions :
AF : non
RPTB : non
IR : non
IA : non

N

Remarques :

Situation en vigueur /
Situation selon nouvelle mensuration
NM en cours

Coordonnées : E = 2'571'375 N = 1'179'725

Fribourg, le 10.03.2026

Géodétec s.a.

Mensuration - Photogrammétrie - Assistance technique
M. Barbieri, géomètre officiel N° TVA 284 477

GEOMETRES GEOMETER

Aut. n° 25/26.01.01/000
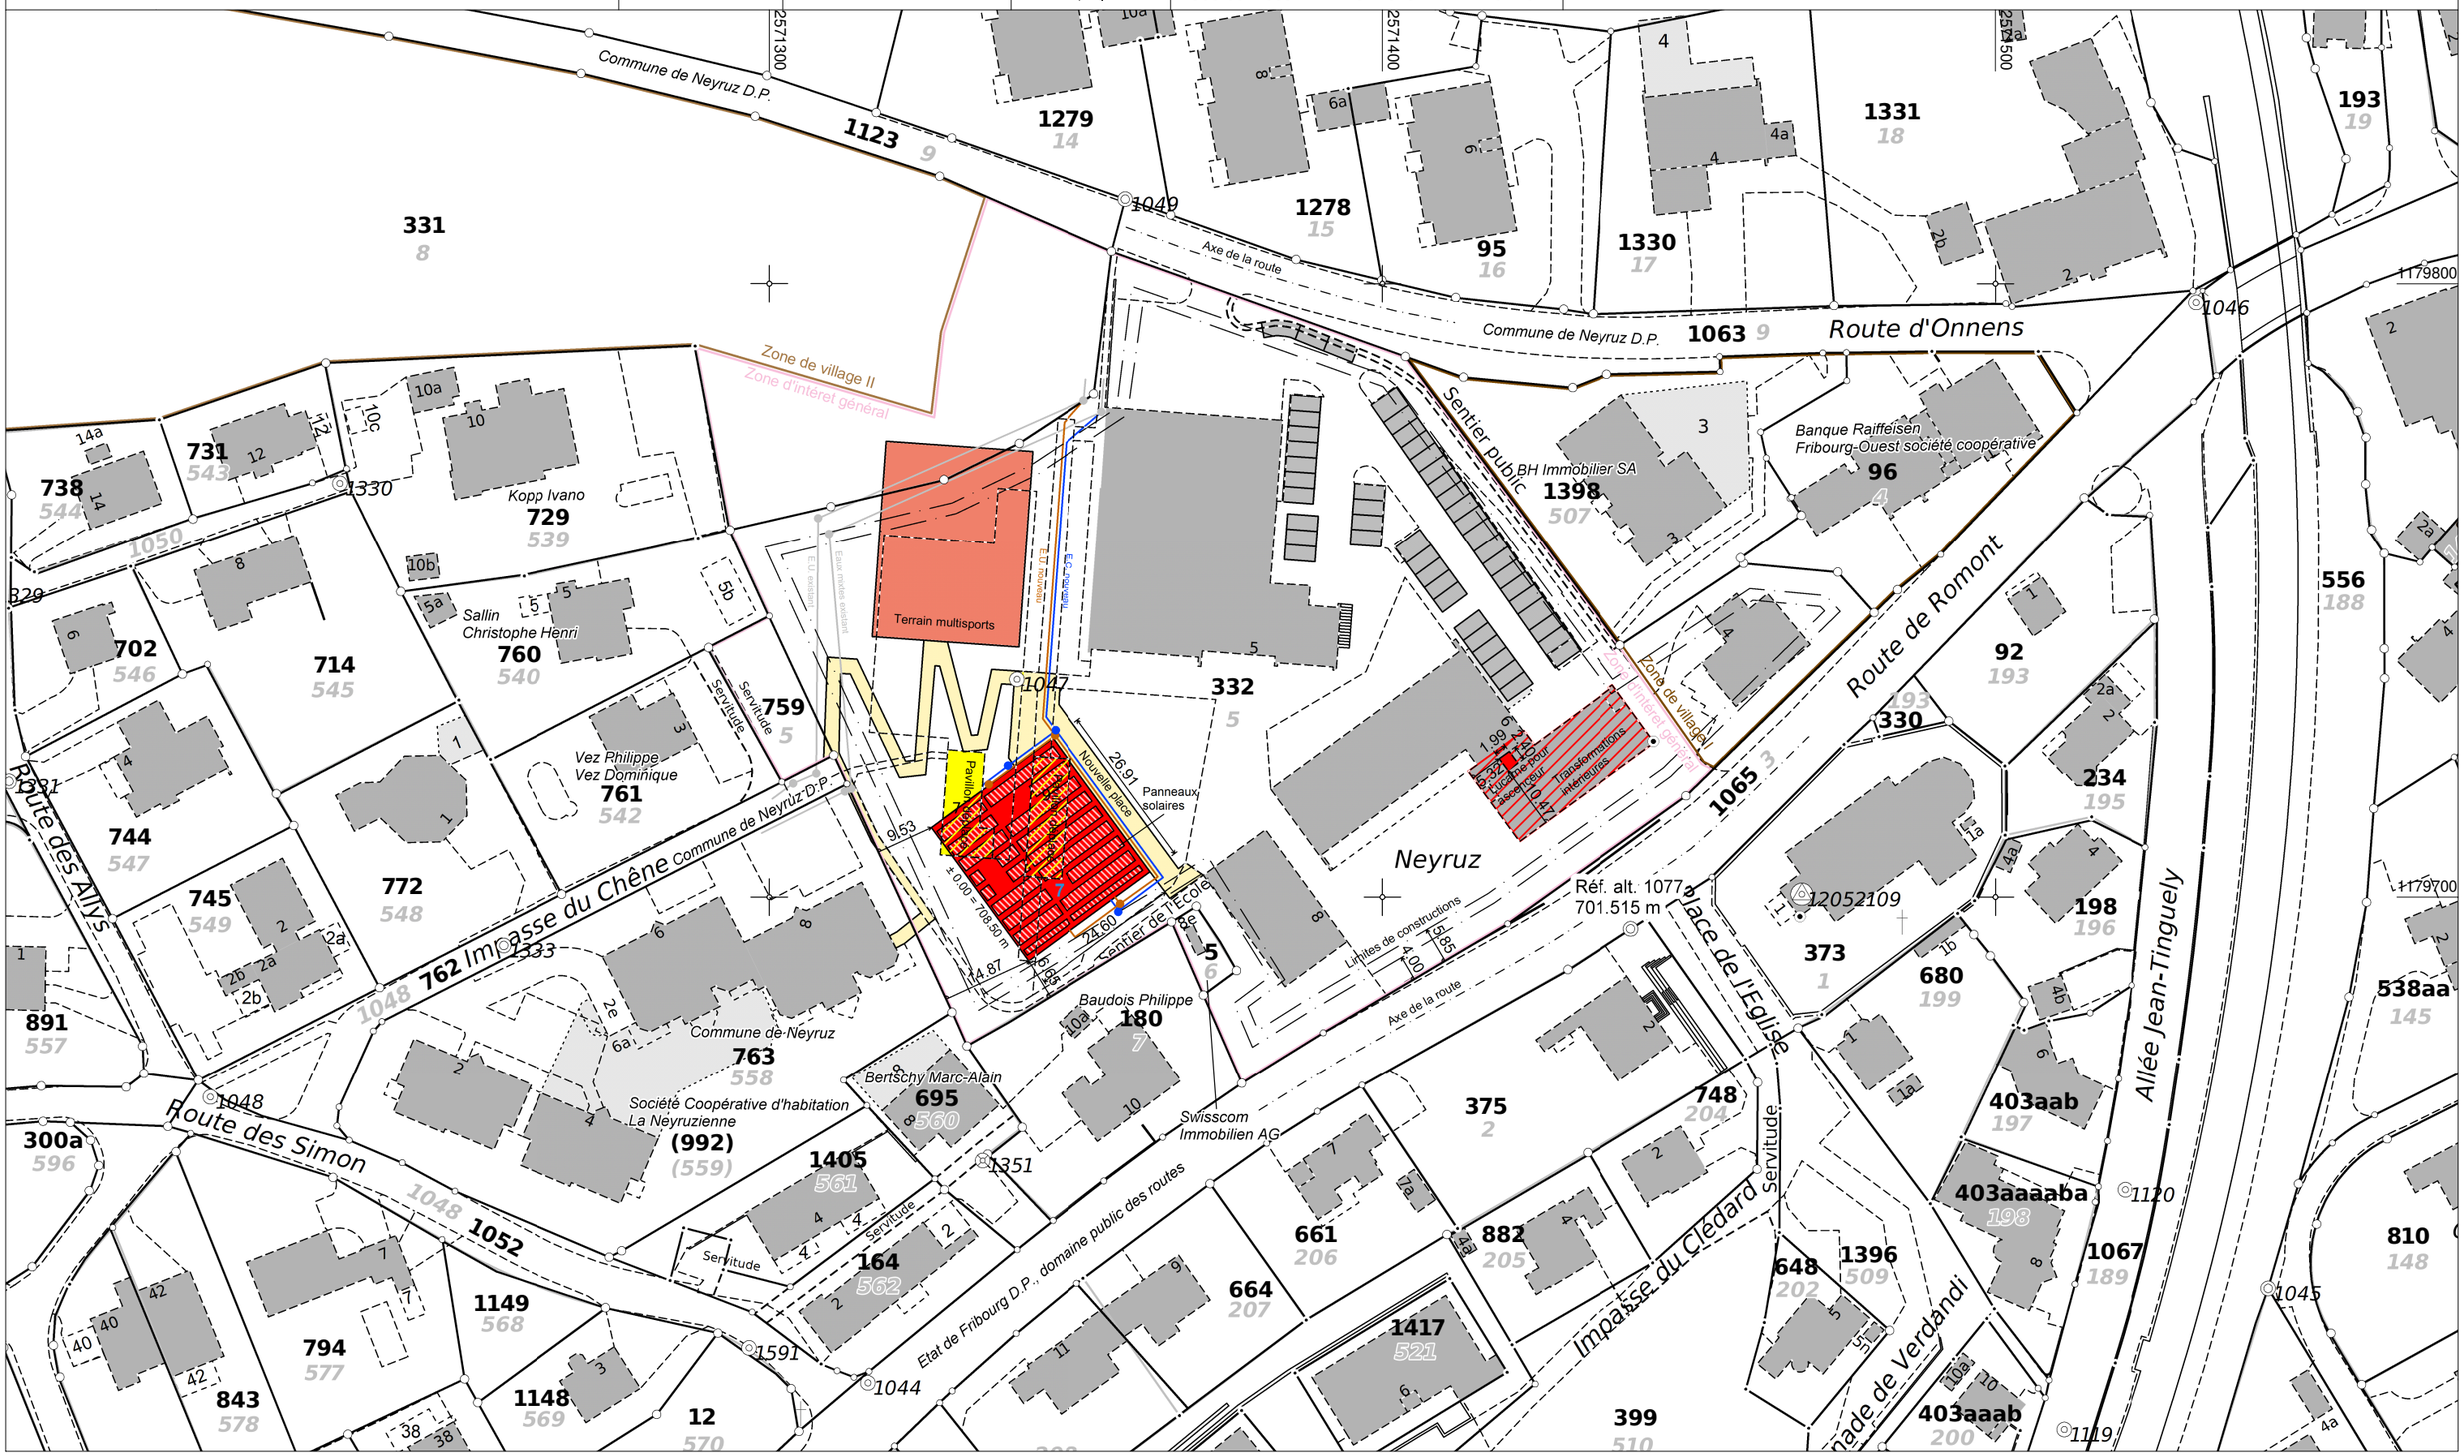
4647/JH/EB/nb