Annexe 1a

COMMUNE DE NEYRUZ

Cadastre souterrain

Exemple d'un plan coté permettant le report des conduites d'eau et canalisations au plan communal

Conduites système séparatif

Echelle 1/500
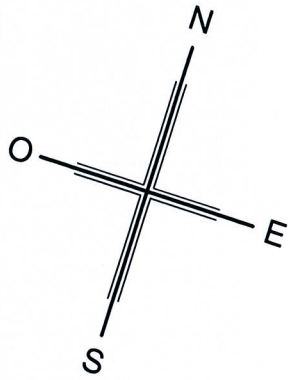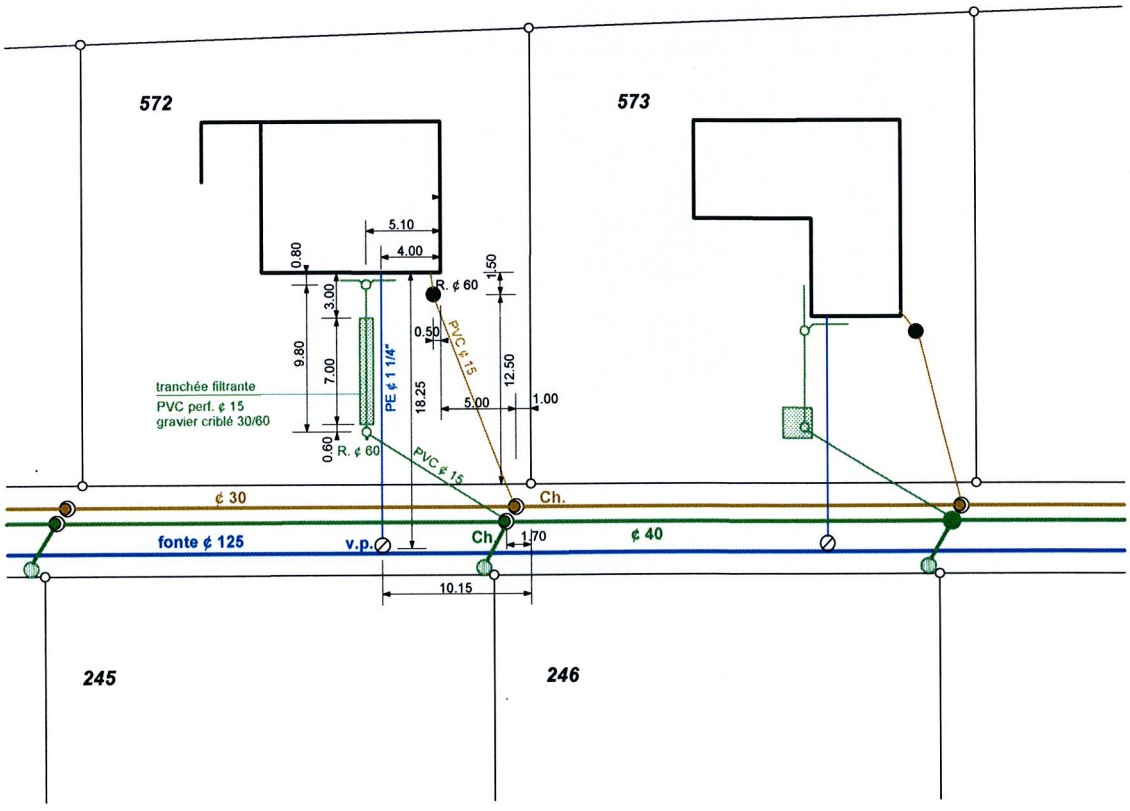
	conduites communales	raccordements privés
conduite eau potable		
conduite eaux claires		
conduites eaux usées (séparatif)		
conduites eaux mélangées (unitaires)		
chambre de contrôle	Ch. Ch.	
regard	R.	R. R.
vanne d'eau	v.p.	
regard route