

PLAN DE SITUATION		<u>Mentions</u> AF: Oui ☐ Non ☒ RPTB: Oui ☐ Non ☒ Report d'indice: Oui ☐ Non ☒	
Commune : Neyruz (FR)		Bien(s)-fonds	Surface(s)
Propriétaire : Lachat Doniphane Florian		1421 675 192	133 m² 426 m² 559 m²
Adresse : La Charrière 6			
Echelle : 1:500	Coordonnées : E=2°57'1"400 N=1°17'9"480	Givisiez, le 27 août 2026	
Remarque(s) : Situation et n° xxx, selon NM en cours		± 0.00 = 688.64 m = FF rez	

Mentions AF: Oui ☐ Non ☒

Mentions AF: Oui ☐ Non ☒
RPTB: Oui ☐ Non ☒

Mentions AF: Oui ☐ Non ☒

RPTB: Oui ☐ Non ☒

Report d'indice: Oui ☐ Non ☒

Bien(s)-fonds

Bien(s)-fonds	Surface(s)
---------------	------------

1421

1421
675

1421
675
192

133 m²

426 m²

559 m²

Givisiez, le 27 août 2026

$$\pm 0.00 = 688.64 \text{ m} = \text{FF rez}$$

Légende


Limites selon plan de l'architecte :

- Limite de construction
- Limite des balcons
- Limite des saillies
- Distance à la route
- Distance à l'axe des chemins ferroviaires
- Périmètre PAD "Le Clédard"
-  Panneaux photovoltaïques 78 m²

Légende
Limites selon plan de l'architecte :

- ### Légende
- Limites selon plan de l'architecte :
- Limite de construction
 - Limite des balcons
 - Limite des saillies
 - Distance à la route
 - Distance à l'axe des chemins ferroviaires
 - Périmètre PAD "Le Clédard"
 -  Panneaux photovoltaïques 78 m²

 Panneaux photovoltaïques 78 m²

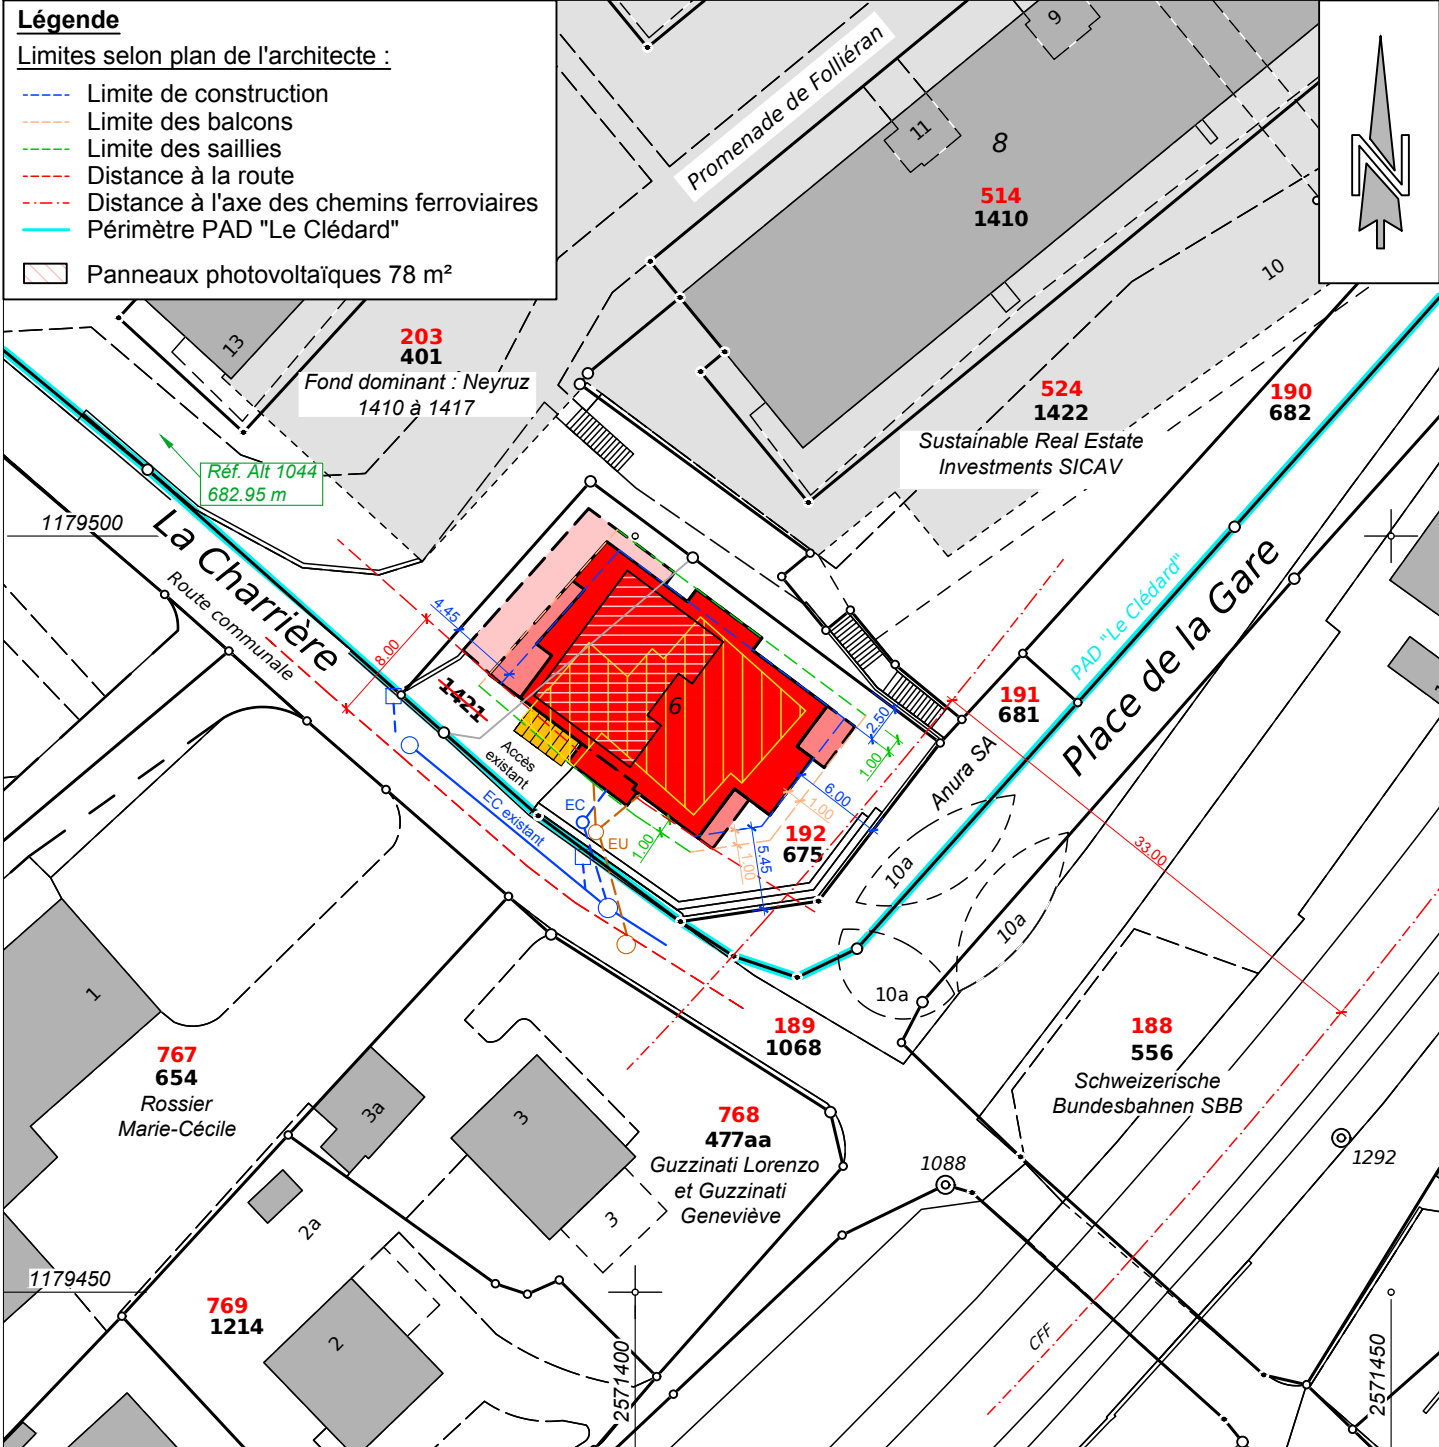

Jérôme Joliat, géomètre officiel
Route du Château-d'Affry 6, CP 69
1762 GIVISIEZ | 026 460 83 83
givisiez@omnidata.ch | www.omnidata.ch

Mandat: 260015.1 / lm

[illegible]