


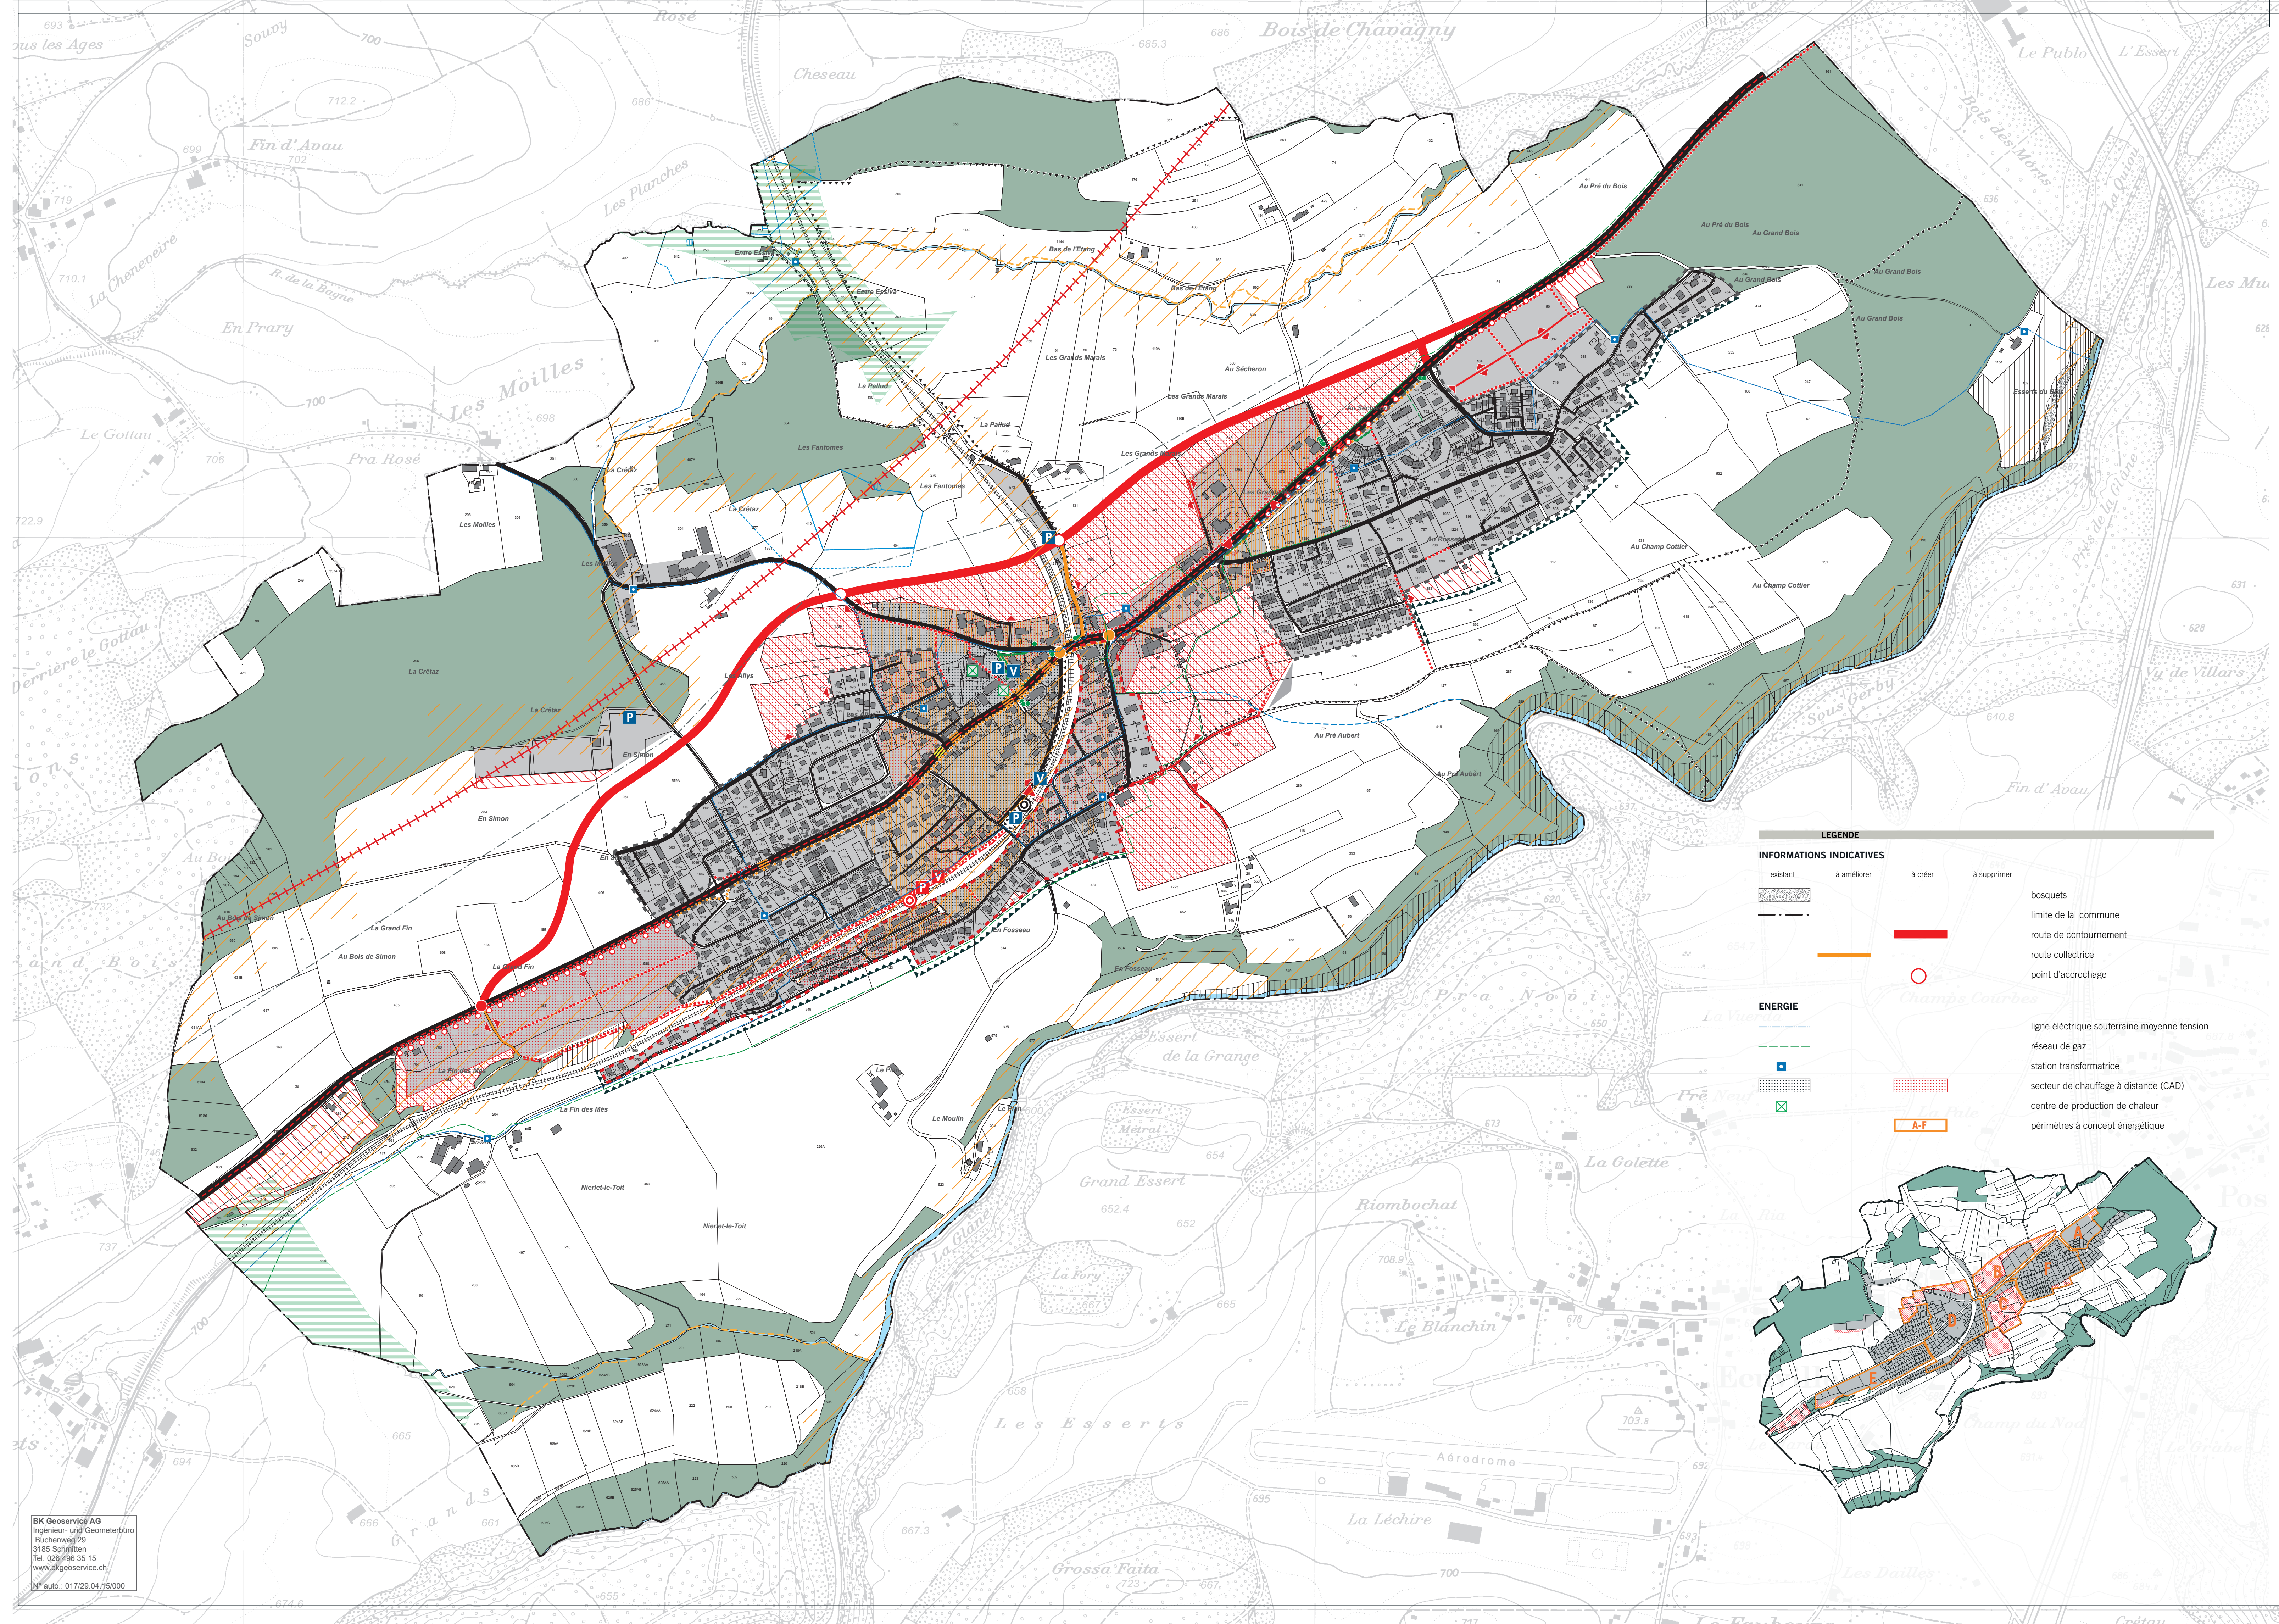

PLAN DIRECTEUR COMMUNAL

ECHELLE 1:5000



ENQUETE PUBLIQUE

1

Mis en consultation publique par parution dans la Feuille officielle (FO) n° du: _____

2

Adopté par le Conseil communal de Neyruz, _____

Syndic _____ Secrétaire _____

3

Approuvé par la Direction de l'aménagement, de l'environnement et des constructions, _____

Le Conseiller d'Etat, Directeur _____

Octobre 2017
0988-PDCOMM_5000-mde-171023

urbaplan

LEGENDE

UTILISATION DU SOL

existant	à améliorer	à créer	à supprimer	
				zone à bâtir légalisée
				extension de la zone à bâtir
				secteur de densification
				limite d'urbanisation
				direction du développement futur

RESSOURCES DU SOUS-SOL

	zone de protection des eaux légalisée (S1, S2, S3)
--	--

MOBILITE

	route principale
	route collectrice
	route de desserte / accès
	carrefour
	stationnement public
	stationnement cycles
	quartier à trafic modéré (zones 30 ou autres)
	chemin de fer
	gare
	arrêt de bus
	traversée piétonne

MOBILITE DOUCE

	réseau cyclable cantonal utilitaire
	réseau cyclable
	chemin piéton

ITINERAIRES TOURISTIQUES

	chemin de randonnée pédestre
--	------------------------------

SITES ET PAYSAGE

	périmètre de protection de la nature
	corridor à faune
	arbres et alignement d'arbres isolés
	haie, bosquet
	projet de revitalisation des cours d'eau
	sites propices aux reptiles
	salamandre présence possible
	aire forestière

LEGENDE

INFORMATIONS INDICATIVES

existant	à améliorer	à créer	à supprimer	
				bosquets
				limite de la commune
				route de contournement
				route collectrice
				point d'accrochage

ENERGIE

	ligne électrique souterraine moyenne tension
	réseau de gaz
	station transformatrice
	secteur de chauffage à distance (CAD)
	centre de production de chaleur
	périmètres à concept énergétique